


ÍNDICE DE CONSTRUCCIÓN BASE

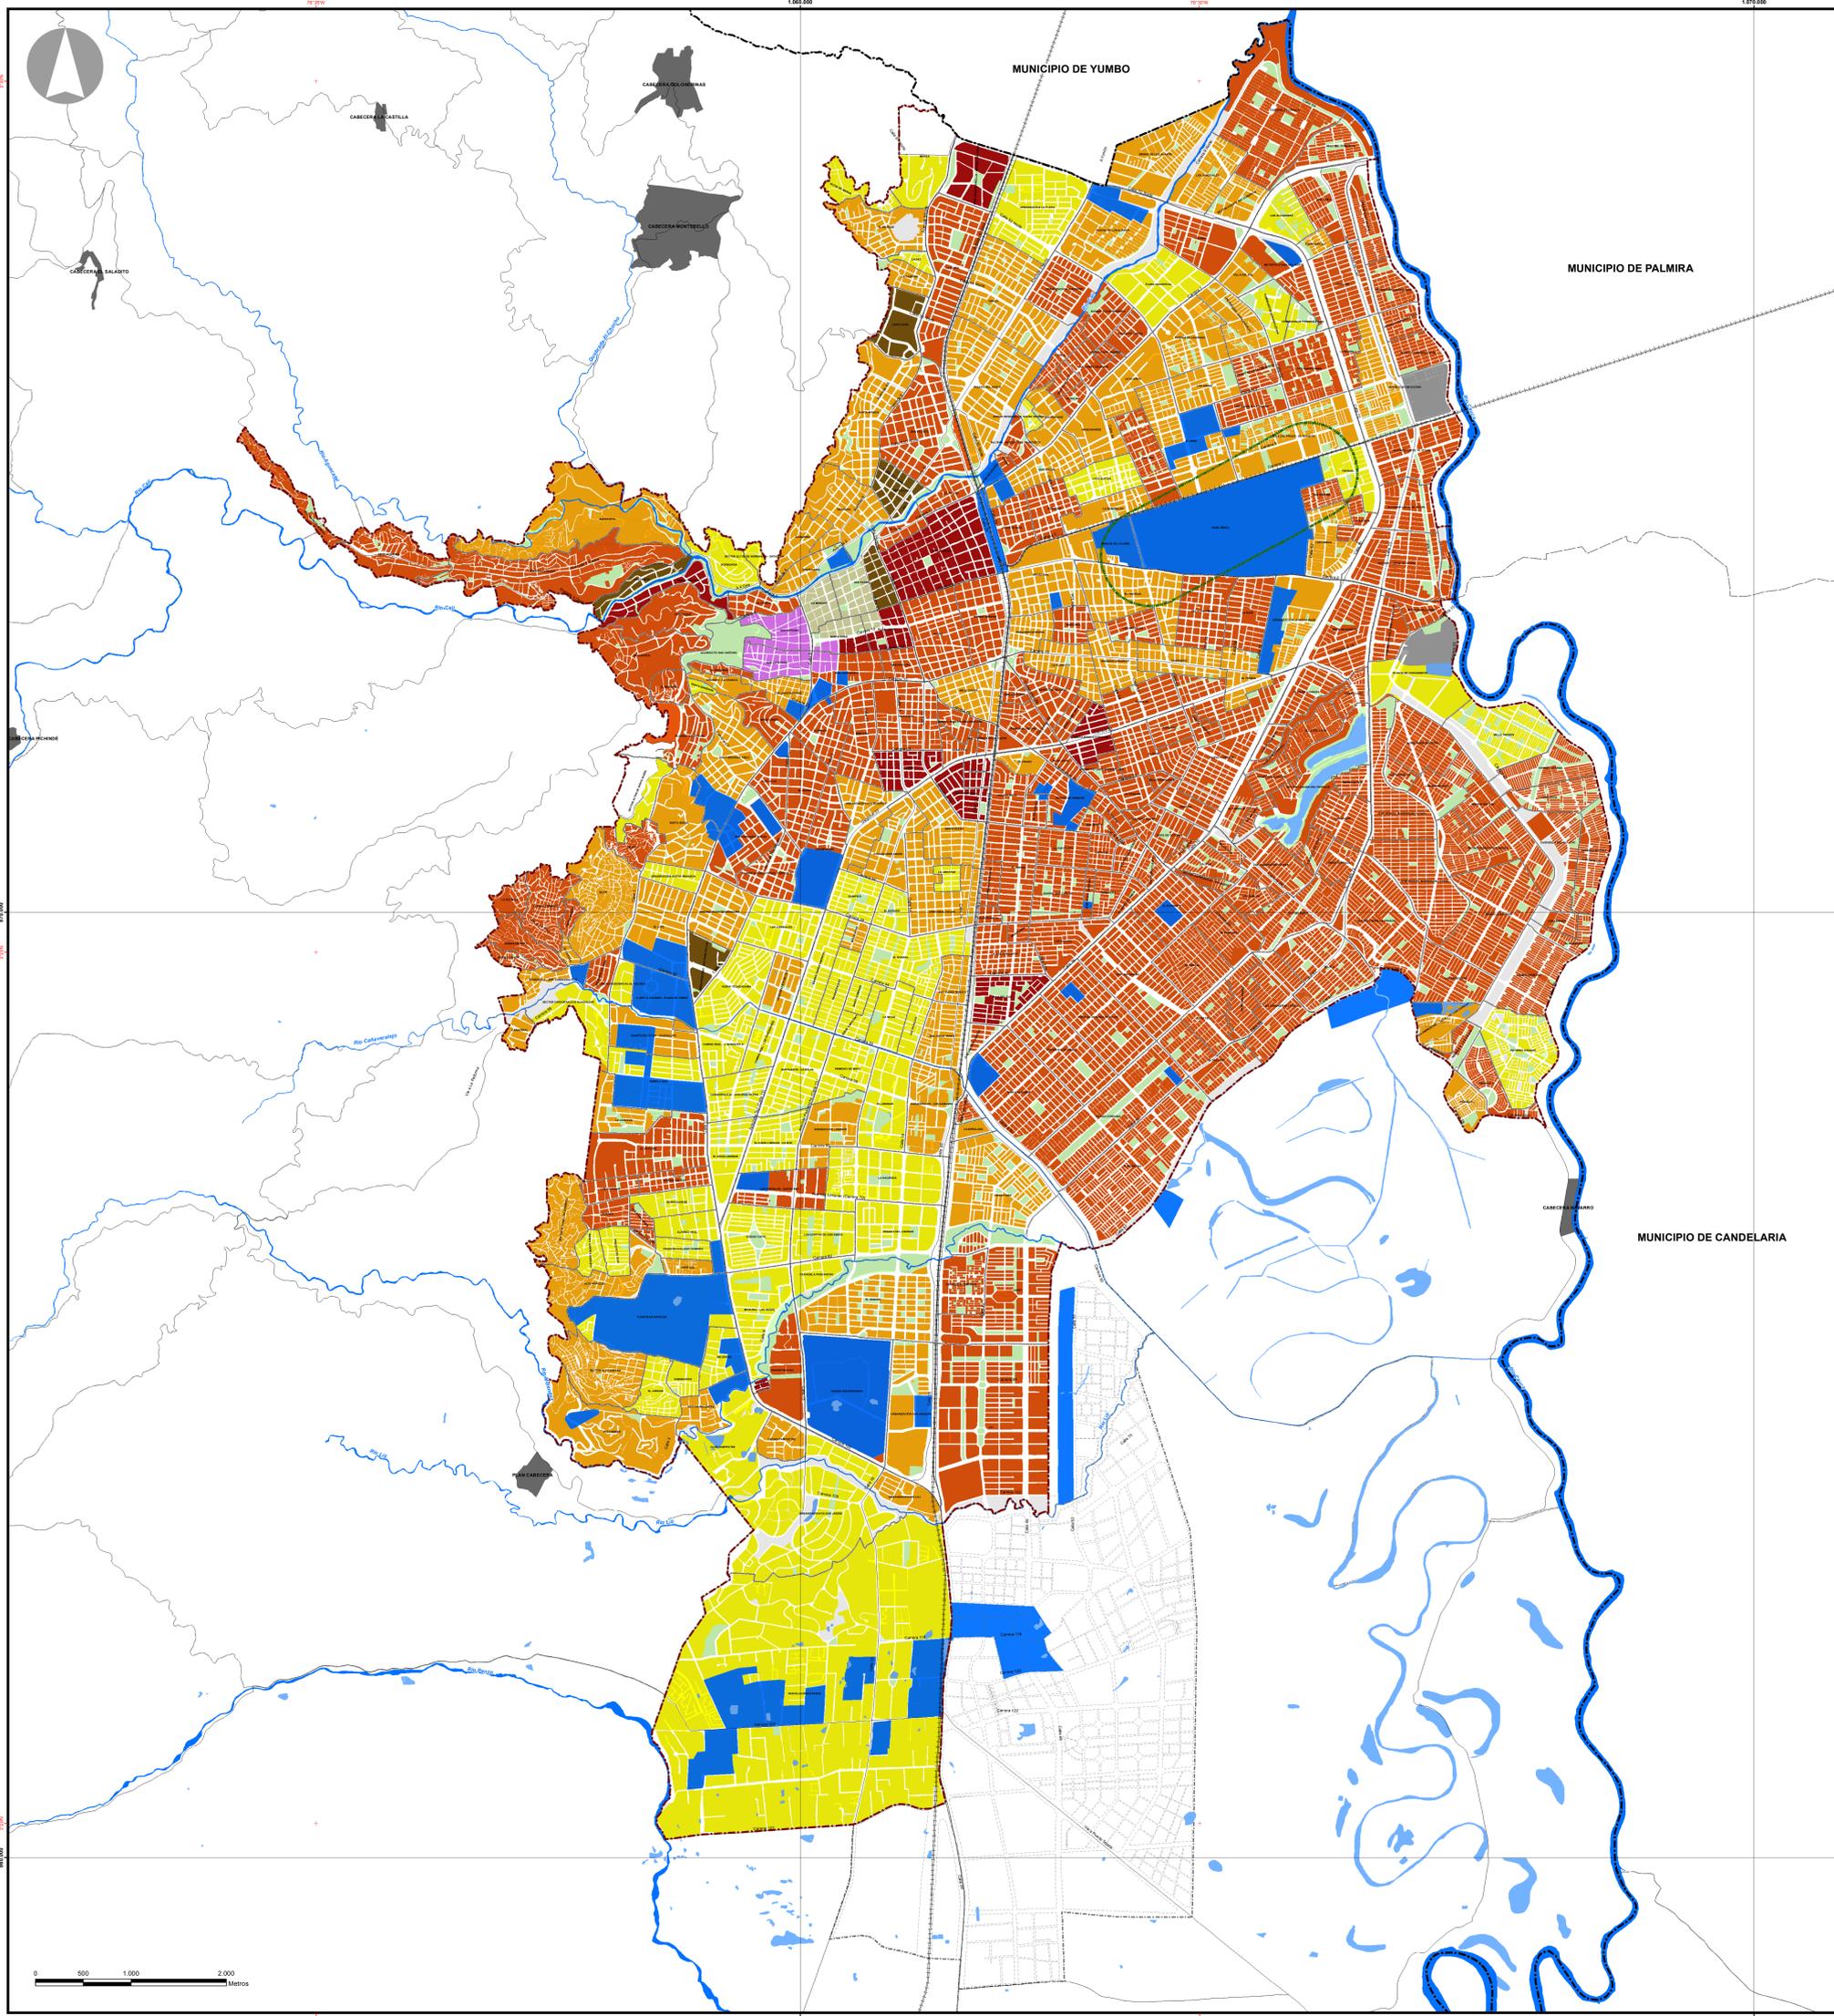

LEYENDA

ÍNDICE DE CONSTRUCCIÓN BASE

- 1 EXISTENTE
- 1.5 NO APLICA - TRATAMIENTO URBANÍSTICO DE DESARROLLO
- 2 NO APLICA - INFRAESTRUCTURA DE SERVICIOS PÚBLICOS
- 2.5 *PEMP
- 3 **EQUIPAMIENTOS

*APLIQUESE ÍNDICES DE CONSTRUCCIÓN DADOS POR EL PLAN ESPECIAL DE MANEJO Y PROTECCIÓN DEL CENTRO HISTÓRICO DE CALI (PEMP - CH CALI)

**APLIQUESE ÍNDICES DE CONSTRUCCIÓN SEÑALADOS EN CAPÍTULO III SISTEMAS DE EQUIPAMIENTOS DEL PRESENTE ACUERDO.

CONVENCIONES

- PERÍMETRO MUNICIPAL
- PERÍMETRO URBANO
- MUNICIPIOS VECINOS
- PERÍMETRO CORREGIMIENTOS
- CABECERAS DE CORREGIMIENTOS
- MANZANAS
- MANZANAS PROYECTADAS
- ESPACIO PÚBLICO
- RIOS
- HUMEDALES
- VÍAS URBANAS PRINCIPALES
- VÍAS RURALES PRINCIPALES
- VÍA FÉRREA
- CONO DE APROXIMACIÓN DE LA BASE AÉREA MARCO FIDEL SUÁREZ (500 METROS)

FUENTES:

- Base cartográfica:
- DEPARTAMENTO ADMINISTRATIVO DE PLANEACIÓN MUNICIPAL - 2014
 - CORPORACIÓN AUTÓNOMA REGIONAL DEL VALLE DEL CAUCA - 2013
- Información temática:
- REVISIÓN Y AJUSTE DEL P.O.T Índice de Construcción Base

NOTAS:

ESTE MAPA ES EL RESULTADO DEL PROCESO DE REVISIÓN Y AJUSTE DEL POT DE SANTIAGO DE CALI A LA FECHA JUNIO DE 2014.

LA INFORMACIÓN TEMÁTICA CONTENIDA EN ESTE MAPA ESTÁ SUJETA A LAS MODIFICACIONES QUE SURJAN DURANTE LA REVISIÓN Y LA APROBACIÓN POR PARTE DEL CONCEJO MUNICIPAL DE SANTIAGO DE CALI.

TODO TRAZADO FUERA DEL PERÍMETRO MUNICIPAL ES INDICATIVO.

DATOS INFORMACIÓN ESPACIAL

SISTEMA DE COORDENADAS CARTESIANO DE CALI:
PROYECCIÓN: TRANSVERSA MERCATOR.
ELIPSOIDE: GRS 1984
DATUM: MAGNA ORDEN SANTIAGO DE CALI.
COORDENADAS PLANAS CARTESIANAS CON ORÍGEN:

LATITUD: 3°28'37.77" NORTE
LONGITUD: 76°11'45.65" OESTE
FALSO NORTE: 832.264.638 M.
FALSO OESTE: 1'885.969.180 M.
PLANO DE PROYECCIÓN: UTM M.



DEPARTAMENTO ADMINISTRATIVO DE PLANEACIÓN MUNICIPAL
SUBDIRECCIÓN DE POT Y SERVICIOS PÚBLICOS

PLAN DE ORDENAMIENTO TERRITORIAL SANTIAGO DE CALI 2014 - 2027

CONTENIDO:

ÍNDICE DE CONSTRUCCIÓN BASE

RODRIGO GUERRERO VELASCO
ALCALDE

FABIO FERNANDO ARROYAVE RIVAS
PRESIDENTE CONCEJO MUNICIPAL

LEÓN DARIO ESPINOSA RESTREPO
DIRECTOR DEL DEPARTAMENTO ADMINISTRATIVO DE PLANEACIÓN MUNICIPAL

ESCALA: 1:20.000
ARCHIVO: MAPA_45_INDICE_DE_CONSTRUCCION_BASE.mxd

MAPA: 45
FECHA: JUNIO DE 2014

