


SISTEMA DE MOVILIDAD INTRA-URBANA E INTER-URBANA

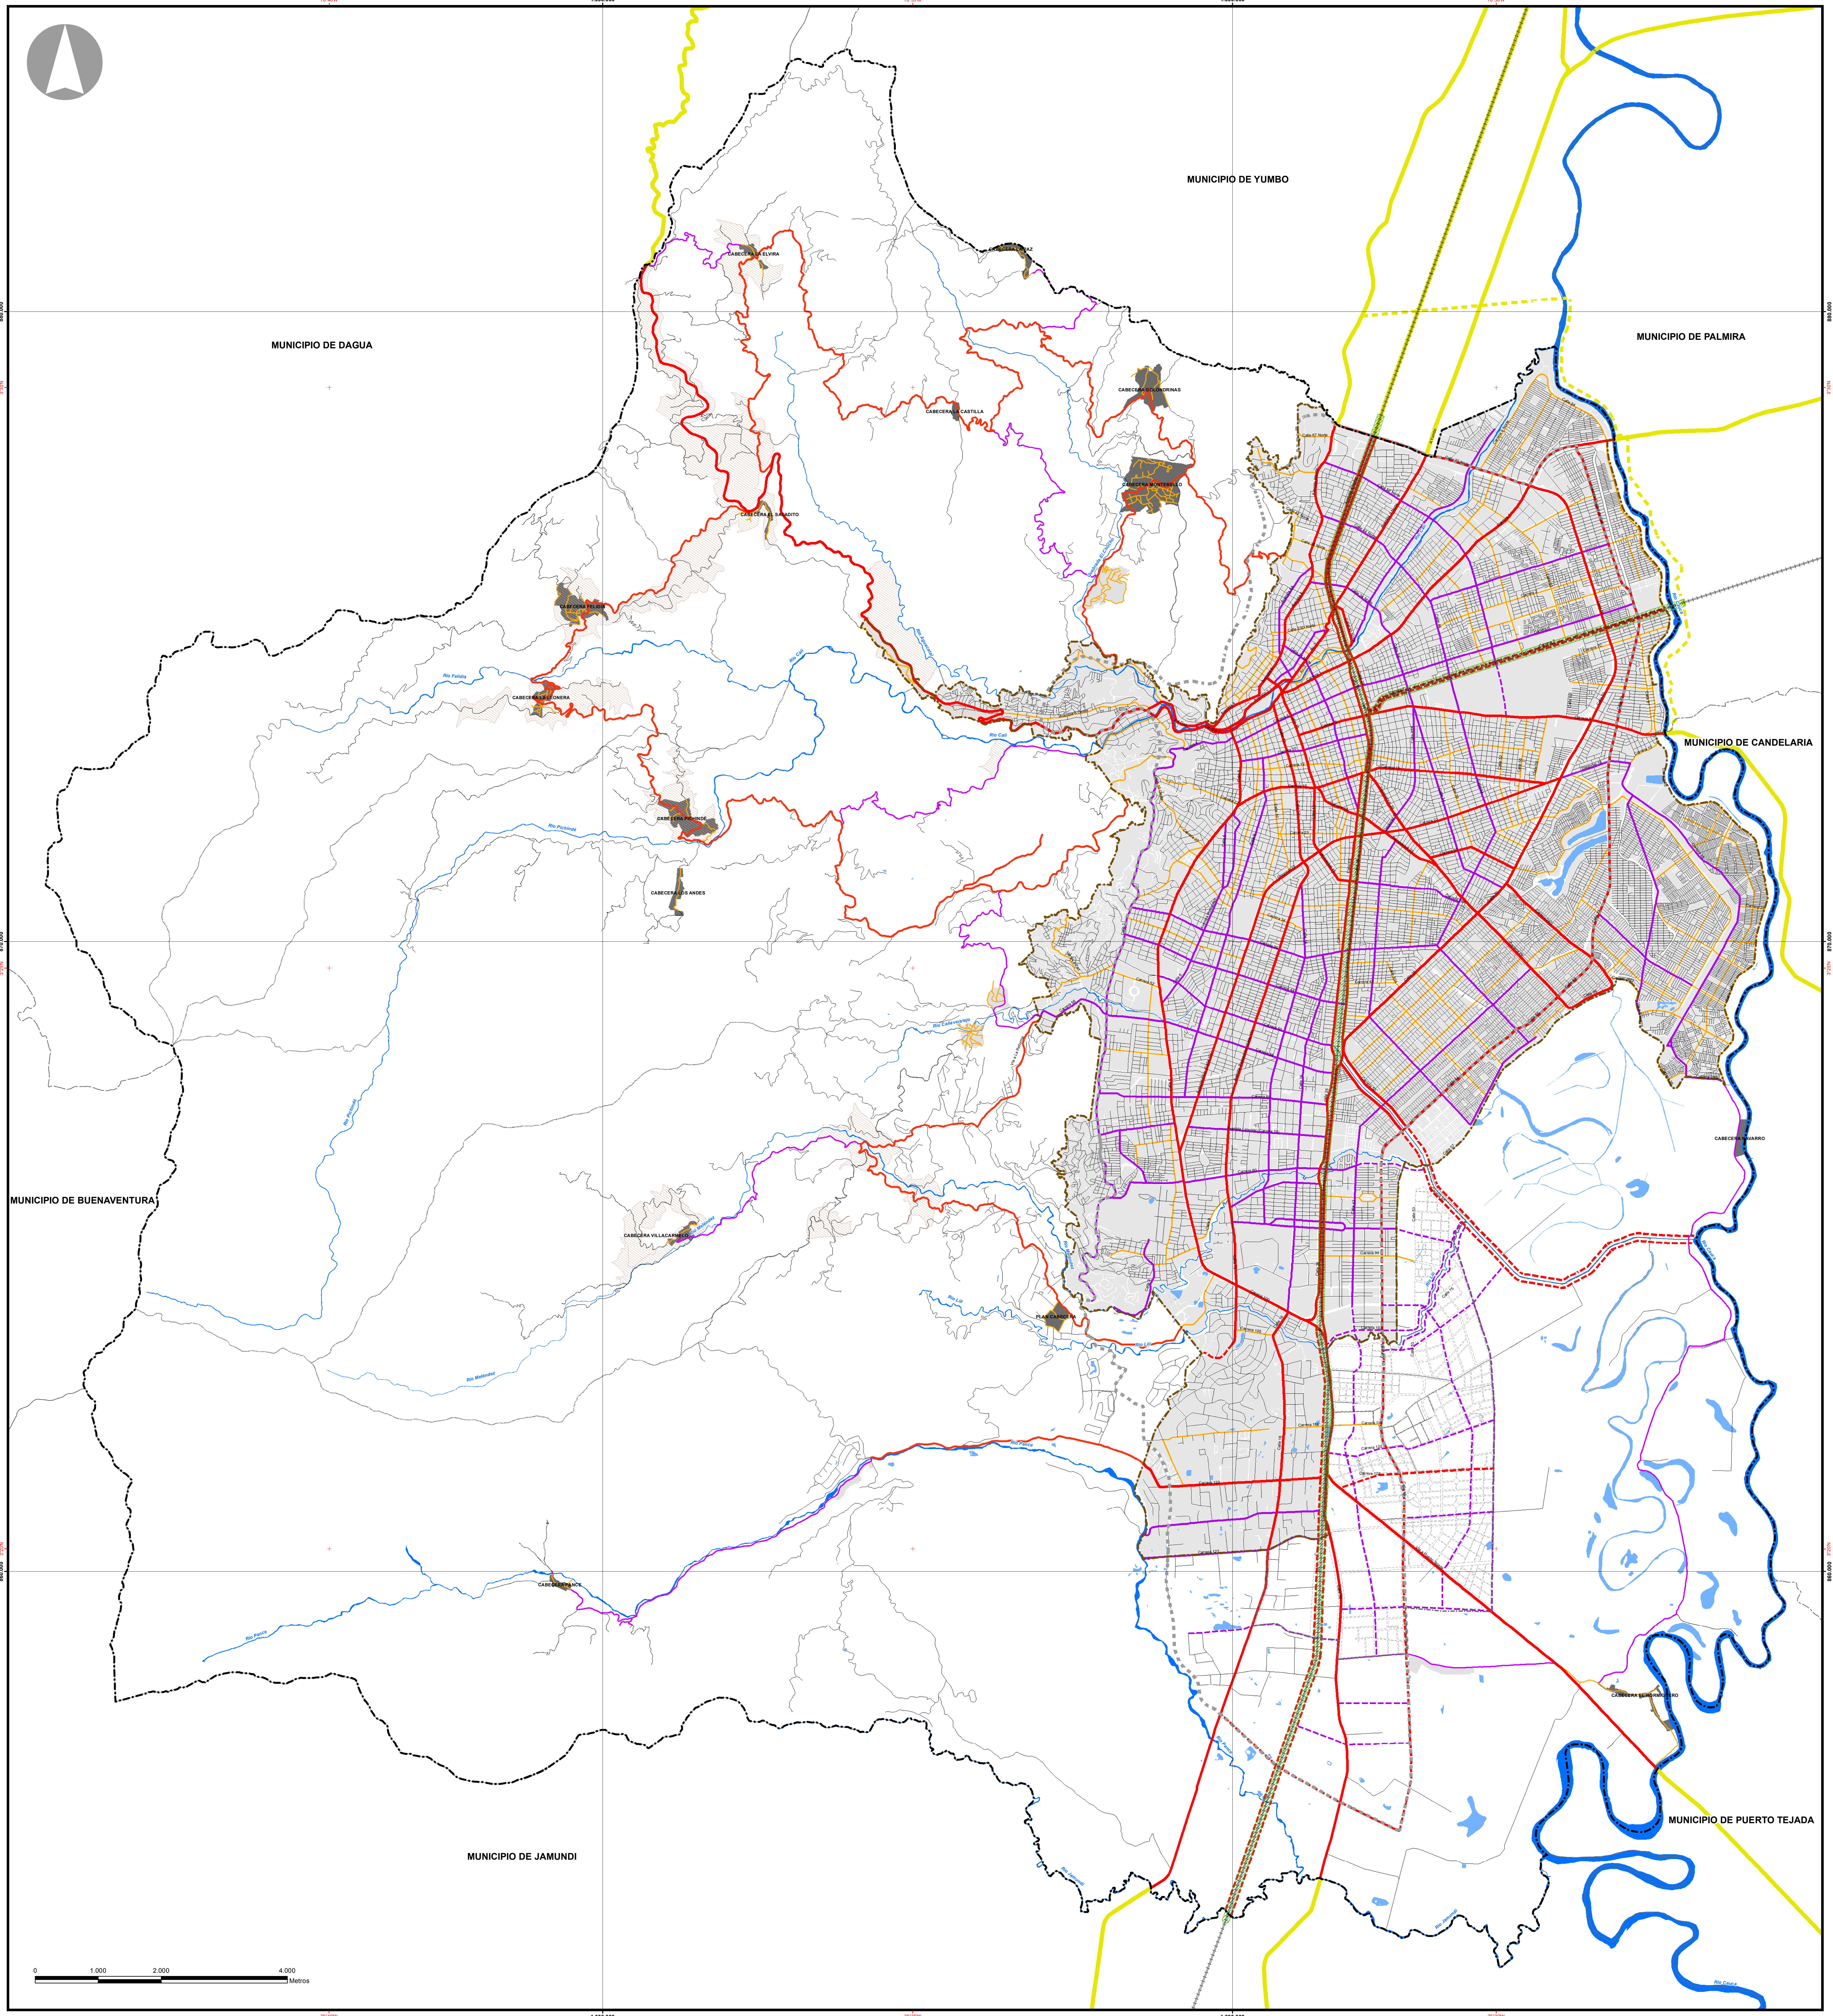

LEYENDA

SISTEMA SUELO URBANO

- VIA INTER-REGIONAL
- VIA ARTERIA PRINCIPAL
- VIA ARTERIA SECUNDARIA
- VIA COLECTORA
- VIA LOCAL

SISTEMA SUELO RURAL

- VIA COLECTORA RURAL
- VIA INTER-REGIONAL - PROYECTADA
- VIA INTER-REGIONAL - PROYECTADA
- VIA ARTERIA PRINCIPAL-PROYECTADA
- VIA ARTERIA SECUNDARIA - PROYECTADA
- AREA RESERVA CORREDOR INTER REGIONAL

CONVENCIONES

- PERIMETRO MUNICIPAL
- PERIMETRO URBANO
- PERIMETRO ZONA DE EXPANSION
- MUNICIPIOS VECINOS
- PERIMETRO CORREGIMIENTOS
- CABECERAS DE CORREGIMIENTOS
- AREAS SUSTRADAS DE LA RESERVA FORESTAL

MANZANAS

- RIO
- HUMEDALES
- VIA PERREA

MANZANAS

- RIO
- HUMEDALES
- VIA PERREA

FUENTES:

Base cartográfica:
1. DEPARTAMENTO ADMINISTRATIVO DE PLANEACIÓN MUNICIPAL (DAPM) - 2014
2. CORPORACIÓN AUTÓNOMA REGIONAL DEL VALLE DEL CAUCA (CIVIC) - 2013
Hidrografía:
1. DEPARTAMENTO ADMINISTRATIVO DE PLANEACIÓN MUNICIPAL (DAPM) - 2014

NOTAS:

ESTE MAPA ES EL RESULTADO DEL PROCESO DE REVISIÓN Y AJUSTE DEL POT DE SANTIAGO DE CALI A LA FECHA DE JUNIO DE 2014.
LA INFORMACIÓN TEMÁTICA CONTENIDA EN ESTE MAPA ESTA SUJETA A LAS MODIFICACIONES QUE SURJAN DURANTE LA REVISIÓN Y LA APROBACIÓN POR PARTE DEL CONCEJO MUNICIPAL DE SANTIAGO DE CALI.
TODO TRAZADO FUERA DEL PERIMETRO MUNICIPAL ES INDICATIVO.

DATOS INFORMACIÓN ESPACIAL

SISTEMA DE COORDENADAS CARTESIANO DE CALI
PROYECCIÓN: TRANSVERSA MERCATOR
DATUM: MAGNA ORIENTE SANTIAGO DE CALI
COORDENADAS PLANAS CARTESIANAS CON ORIENTE
LATITUD: 2°56'17"N
LONGITUD: 76°51'14.65"W
ALTIMETRIA: 1091.400 M
PLANO DE PROYECCIÓN: 1:500 M



DEPARTAMENTO ADMINISTRATIVO DE PLANEACIÓN MUNICIPAL
SUBDIRECCIÓN DE POT Y SERVICIOS PÚBLICOS

PLAN DE ORDENAMIENTO TERRITORIAL
SANTIAGO DE CALI
2014 - 2027

CONTENIDO:

SISTEMA DE MOVILIDAD
INTRA-URBANA E INTER-URBANA

RODRIGO GUERRERO VELASCO
ALCALDE

FABIO FERNANDO ARROYAVE RIVAS
PRESIDENTE CONCEJO MUNICIPAL

LEÓN DARIO ESPINOSA RESTREPO
DIRECTOR DEL DEPARTAMENTO ADMINISTRATIVO DE PLANEACIÓN MUNICIPAL

ESCALA:

1:30.000

ARCHIVO:

MAPA_30_SISTEMA_DE_MOVILIDAD_INTRA-URBANA_E_INTER-URBANA.rvg

MAPA:

30

FECHA:

JUNIO DE 2014

