


# B - PROYECTO ARTICULACIÓN URBANA DEL INSTITUTO TÉCNICO INDUSTRIAL ANTONIO JOSÉ CAMACHO

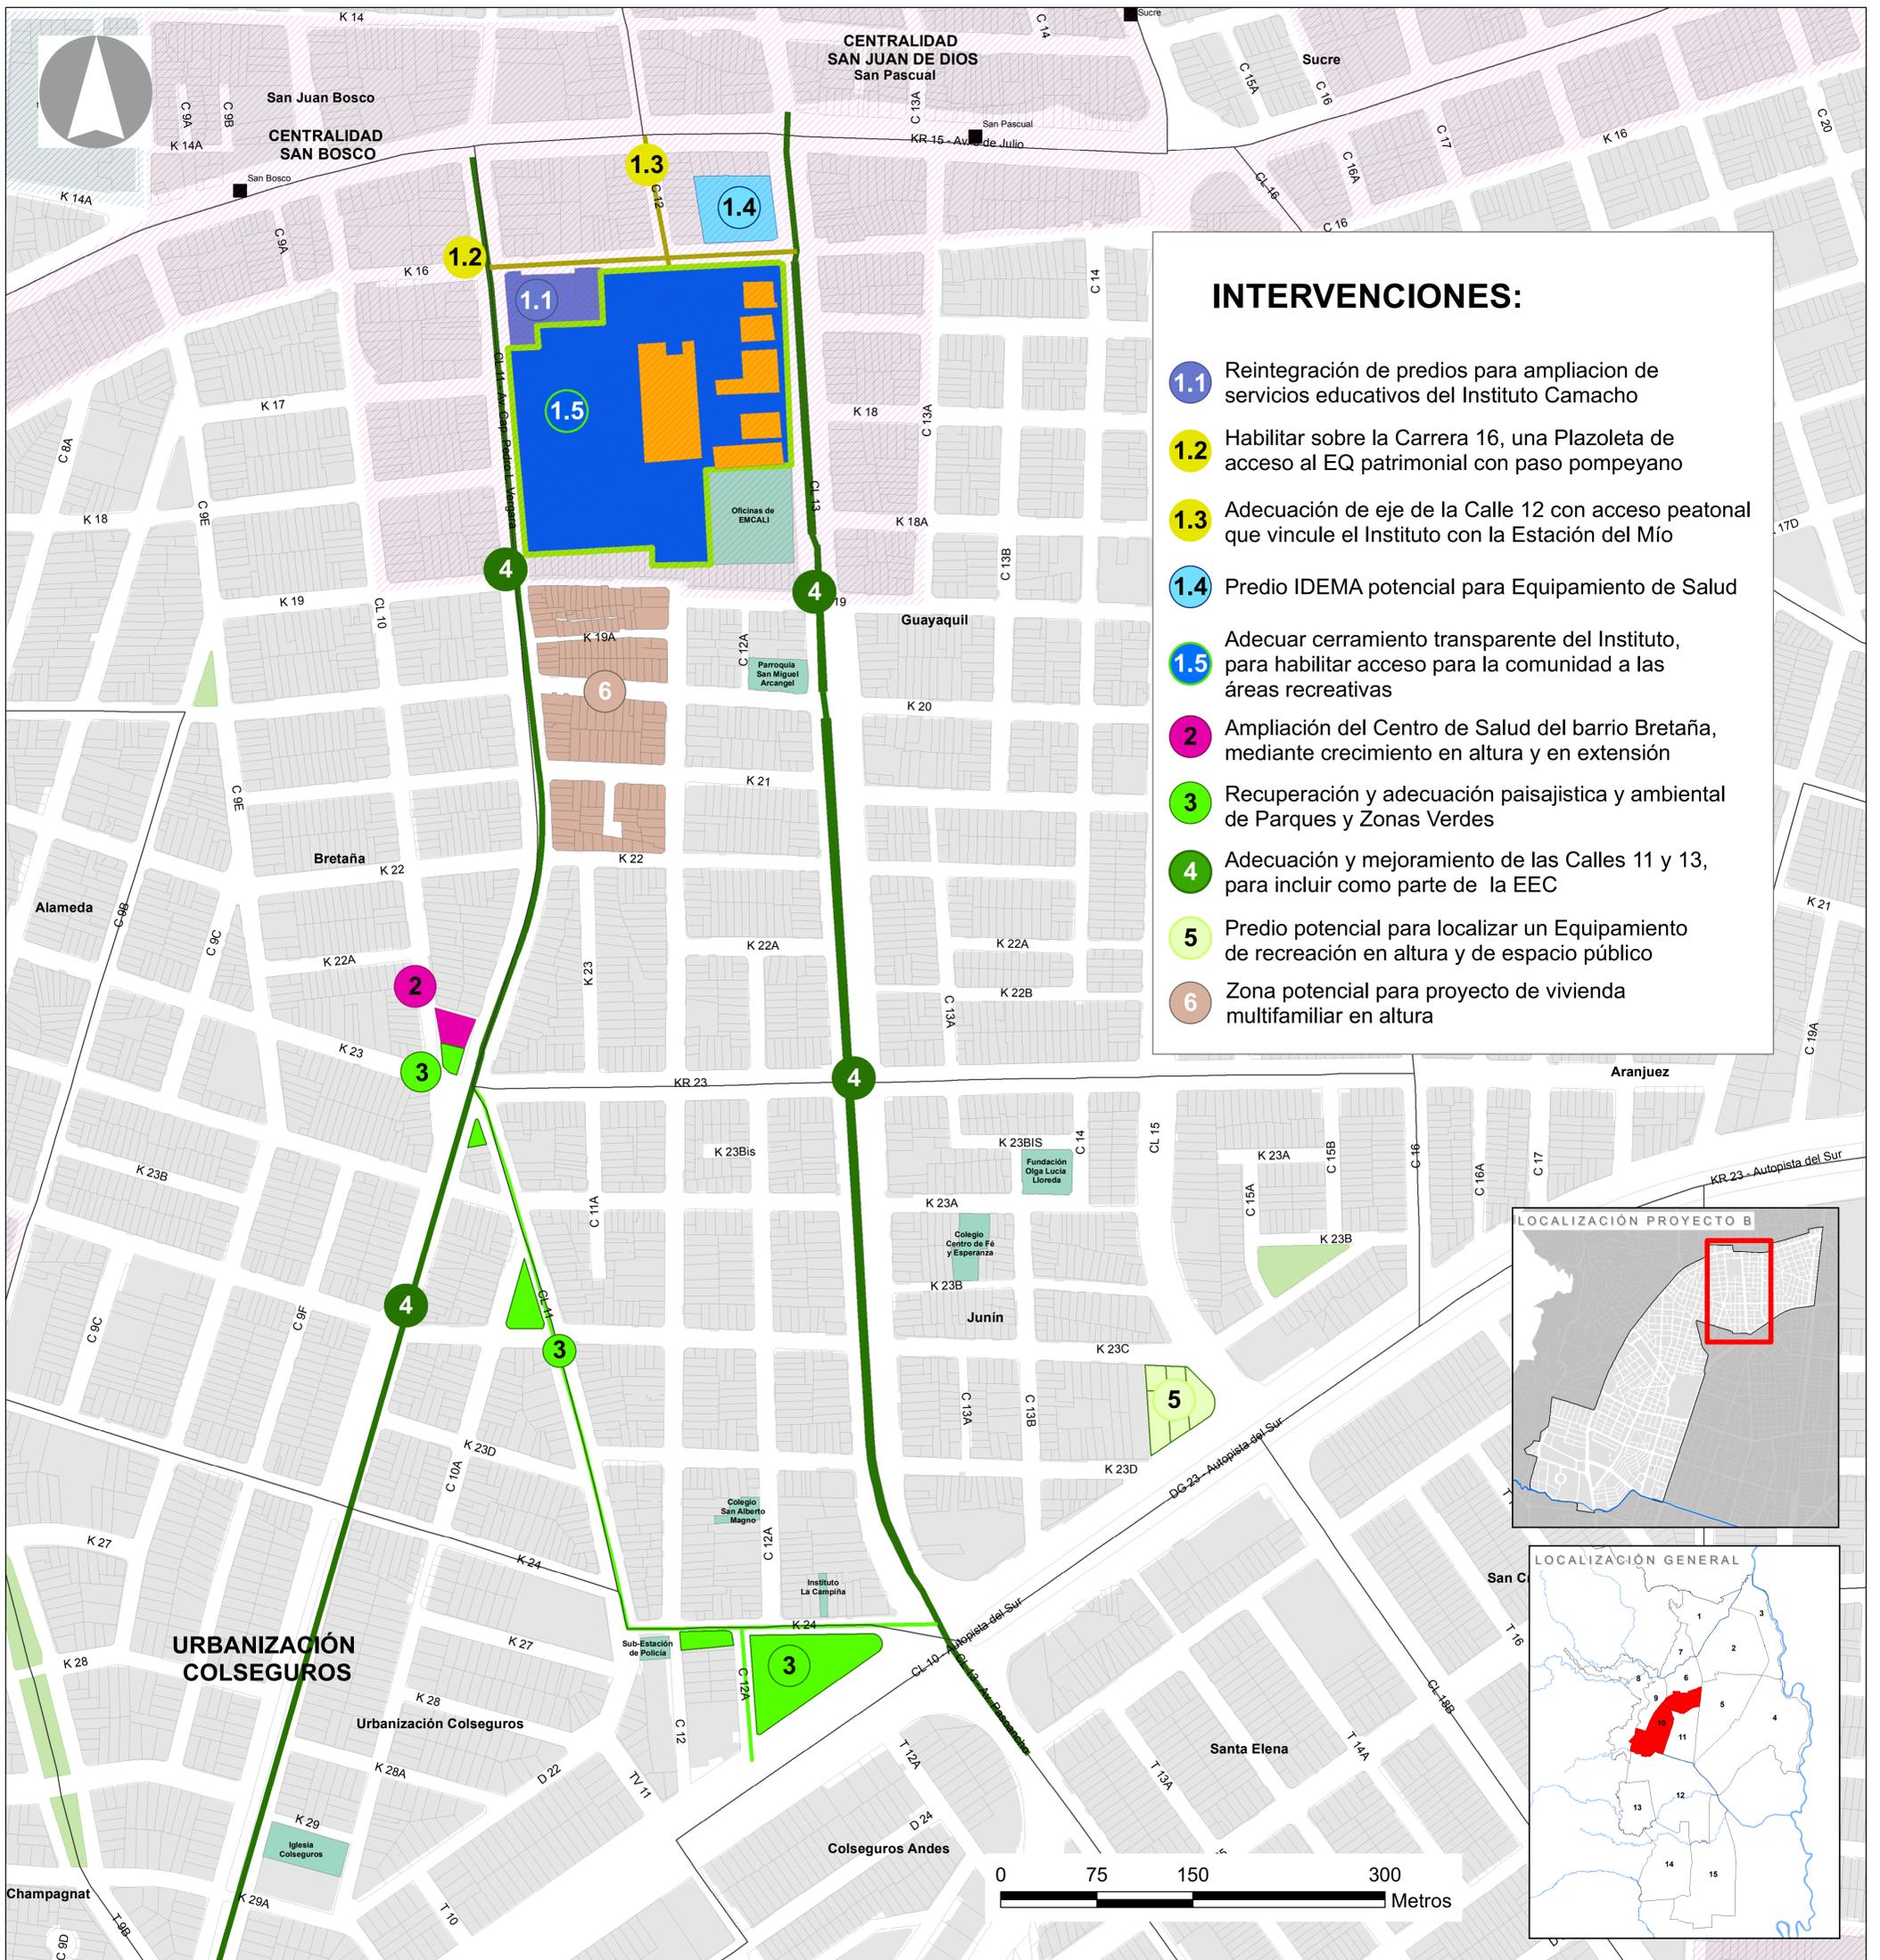

## INTERVENCIONES:

- 1.1** Reintegración de predios para ampliación de servicios educativos del Instituto Camacho
- 1.2** Habilitar sobre la Carrera 16, una Plazoleta de acceso al EQ patrimonial con paso pompeyano
- 1.3** Adecuación de eje de la Calle 12 con acceso peatonal que vincule el Instituto con la Estación del Mío
- 1.4** Predio IDEMA potencial para Equipamiento de Salud
- 1.5** Adecuar cerramiento transparente del Instituto, para habilitar acceso para la comunidad a las áreas recreativas
- 2** Ampliación del Centro de Salud del barrio Bretaña, mediante crecimiento en altura y en extensión
- 3** Recuperación y adecuación paisajística y ambiental de Parques y Zonas Verdes
- 4** Adecuación y mejoramiento de las Calles 11 y 13, para incluir como parte de la EEC
- 5** Predio potencial para localizar un Equipamiento de recreación en altura y de espacio público
- 6** Zona potencial para proyecto de vivienda multifamiliar en altura

## LEYENDA

- Límite de Barrios
- Centralidades
- Equipamientos e Infraestructuras Preexistentes
- Bienes Patrimoniales
- Espacios Públicos
- Vías para la conexión de EQ con Elementos Ambientales
- Estaciones del SITM MIO

## NOTAS / OBSERVACIONES:

ESTE MAPA ES UN DOCUMENTO DE TRABAJO DEL EQUIPO DE FORMULACIÓN DE LAS UNIDADES DE PLANIFICACIÓN URBANA DE SANTIAGO DE CALI. ESTÁ SUJETO A CAMBIOS Y NO CONSTITUYE UN DOCUMENTO OFICIAL DEL DAPM, POR LO TANTO, NO GENERA NINGUN TIPO DE COMPROMISO POR PARTE DE LA ADMINISTRACIÓN MUNICIPAL. ABRIL 2015.



ALCALDÍA DE SANTIAGO DE CALI  
DEPARTAMENTO ADMINISTRATIVO DE PLANEACIÓN MUNICIPAL

U.P.U. 10  
ESTADIO

FECHA: ABRIL DE 2015  
MAPA: PROYECTO INTEGRAL B

ESCALA: 1:2.200



ACUERDO 0373 DE 2014