


A- PROYECTO INTEGRAL PASEO URBANO DE LA CARRERA 18

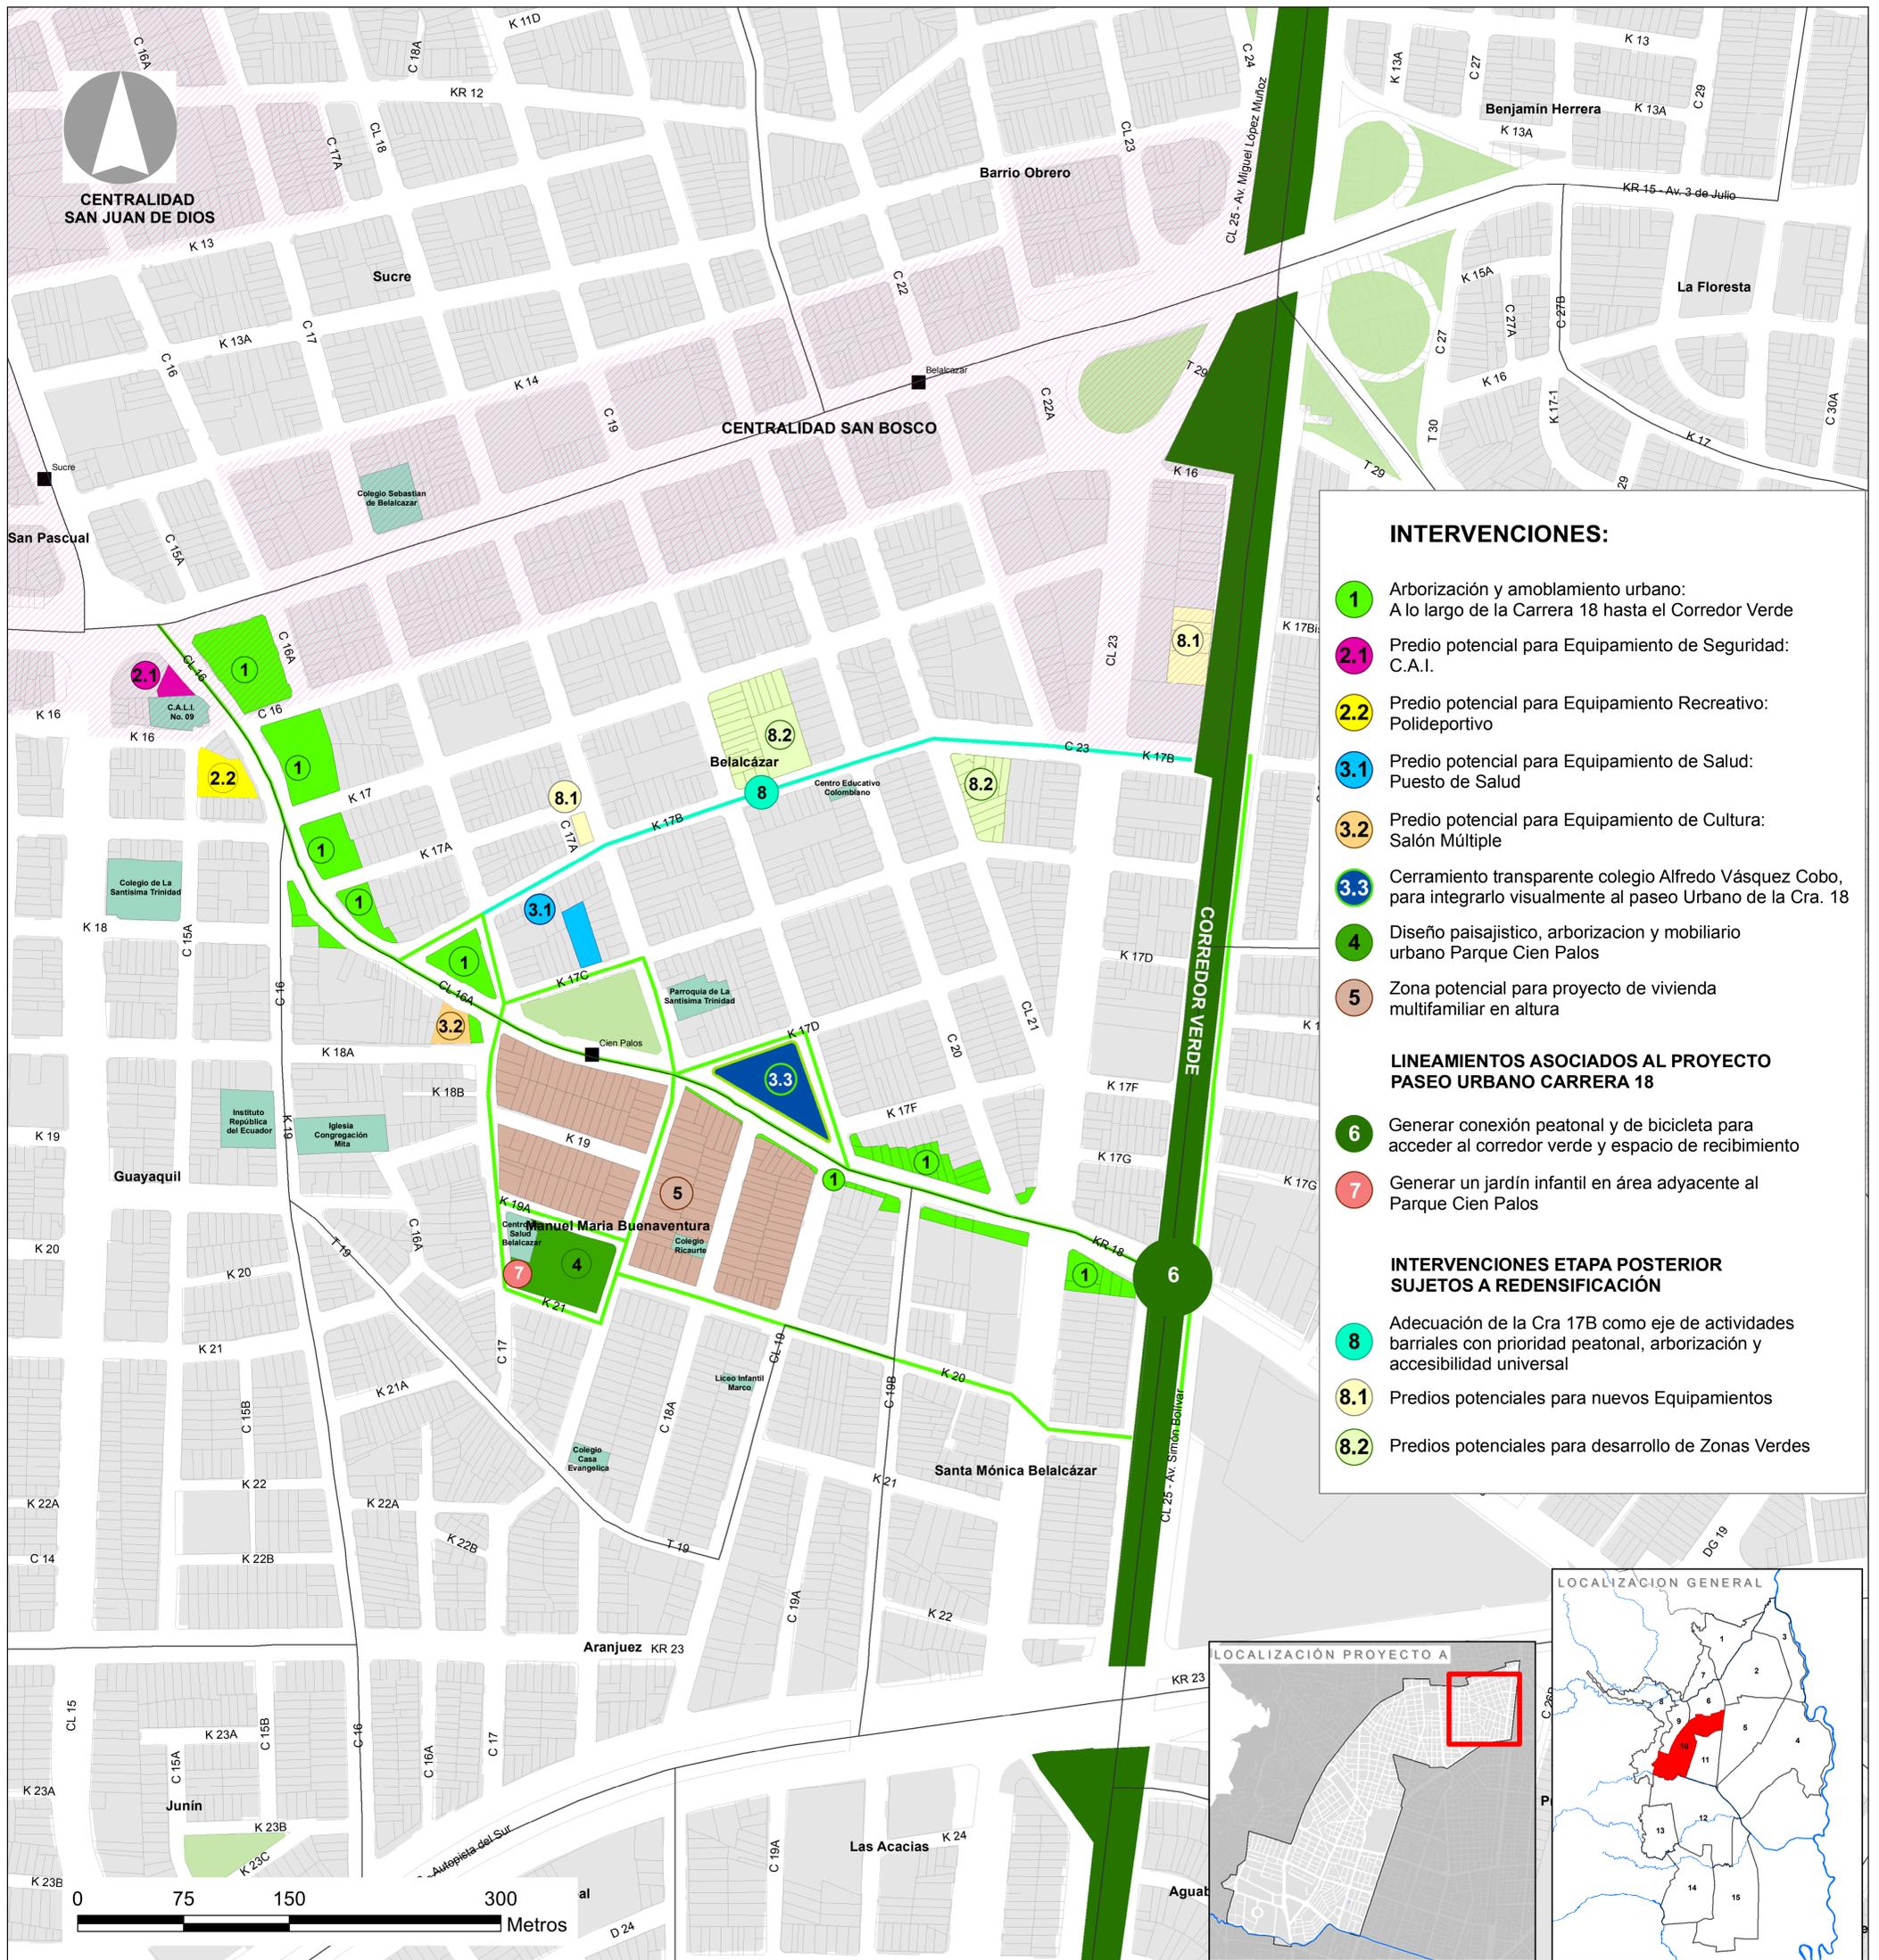

INTERVENCIONES:

- 1** Arborización y amoblamiento urbano:
A lo largo de la Carrera 18 hasta el Corredor Verde
- 2.1** Predio potencial para Equipamiento de Seguridad:
C.A.I.
- 2.2** Predio potencial para Equipamiento Recreativo:
Polideportivo
- 3.1** Predio potencial para Equipamiento de Salud:
Puesto de Salud
- 3.2** Predio potencial para Equipamiento de Cultura:
Salón Múltiple
- 3.3** Cerramiento transparente colegio Alfredo Vásquez Cobo,
para integrarlo visualmente al paseo Urbano de la Cra. 18
- 4** Diseño paisajístico, arborización y mobiliario
urbano Parque Cien Palos
- 5** Zona potencial para proyecto de vivienda
multifamiliar en altura

LINEAMIENTOS ASOCIADOS AL PROYECTO PASEO URBANO CARRERA 18

- 6** Generar conexión peatonal y de bicicleta para
acceder al corredor verde y espacio de recibimiento
- 7** Generar un jardín infantil en área adyacente al
Parque Cien Palos

INTERVENCIONES ETAPA POSTERIOR SUJETOS A REDENSIFICACIÓN

- 8** Adecuación de la Cra 17B como eje de actividades
barriales con prioridad peatonal, arborización y
accesibilidad universal
- 8.1** Predios potenciales para nuevos Equipamientos
- 8.2** Predios potenciales para desarrollo de Zonas Verdes

LEYENDA

- Límite de Barrios
- Centralidades
- Equipamientos e Infraestructuras Preexistentes
- Espacios Públicos
- Vías para la conexión de EQ con Elementos Ambientales
- Estaciones del SITM MIO

NOTAS / OBSERVACIONES:

ESTE MAPA ES UN DOCUMENTO DE TRABAJO DEL EQUIPO DE FORMULACIÓN DE LAS UNIDADES DE PLANIFICACIÓN URBANA DE SANTIAGO DE CALI. ESTÁ SUJETO A CAMBIOS Y NO CONSTITUYE UN DOCUMENTO OFICIAL DEL DAPM, POR LO TANTO, NO GENERA NINGUN TIPO DE COMPROMISO POR PARTE DE LA ADMINISTRACIÓN MUNICIPAL. ABRIL 2015.



**U.P.U. 10
ESTADIO**

FECHA: ABRIL DE 2015
MAPA: PROYECTO INTEGRAL A

ESCALA: 1:2.000



ACUERDO 0373 DE 2014