


F - PROYECTO IMPULSO AL DESARROLLO Y CONSOLIDACIÓN DE LA CENTRALIDAD UNIDAD DEPORTIVA

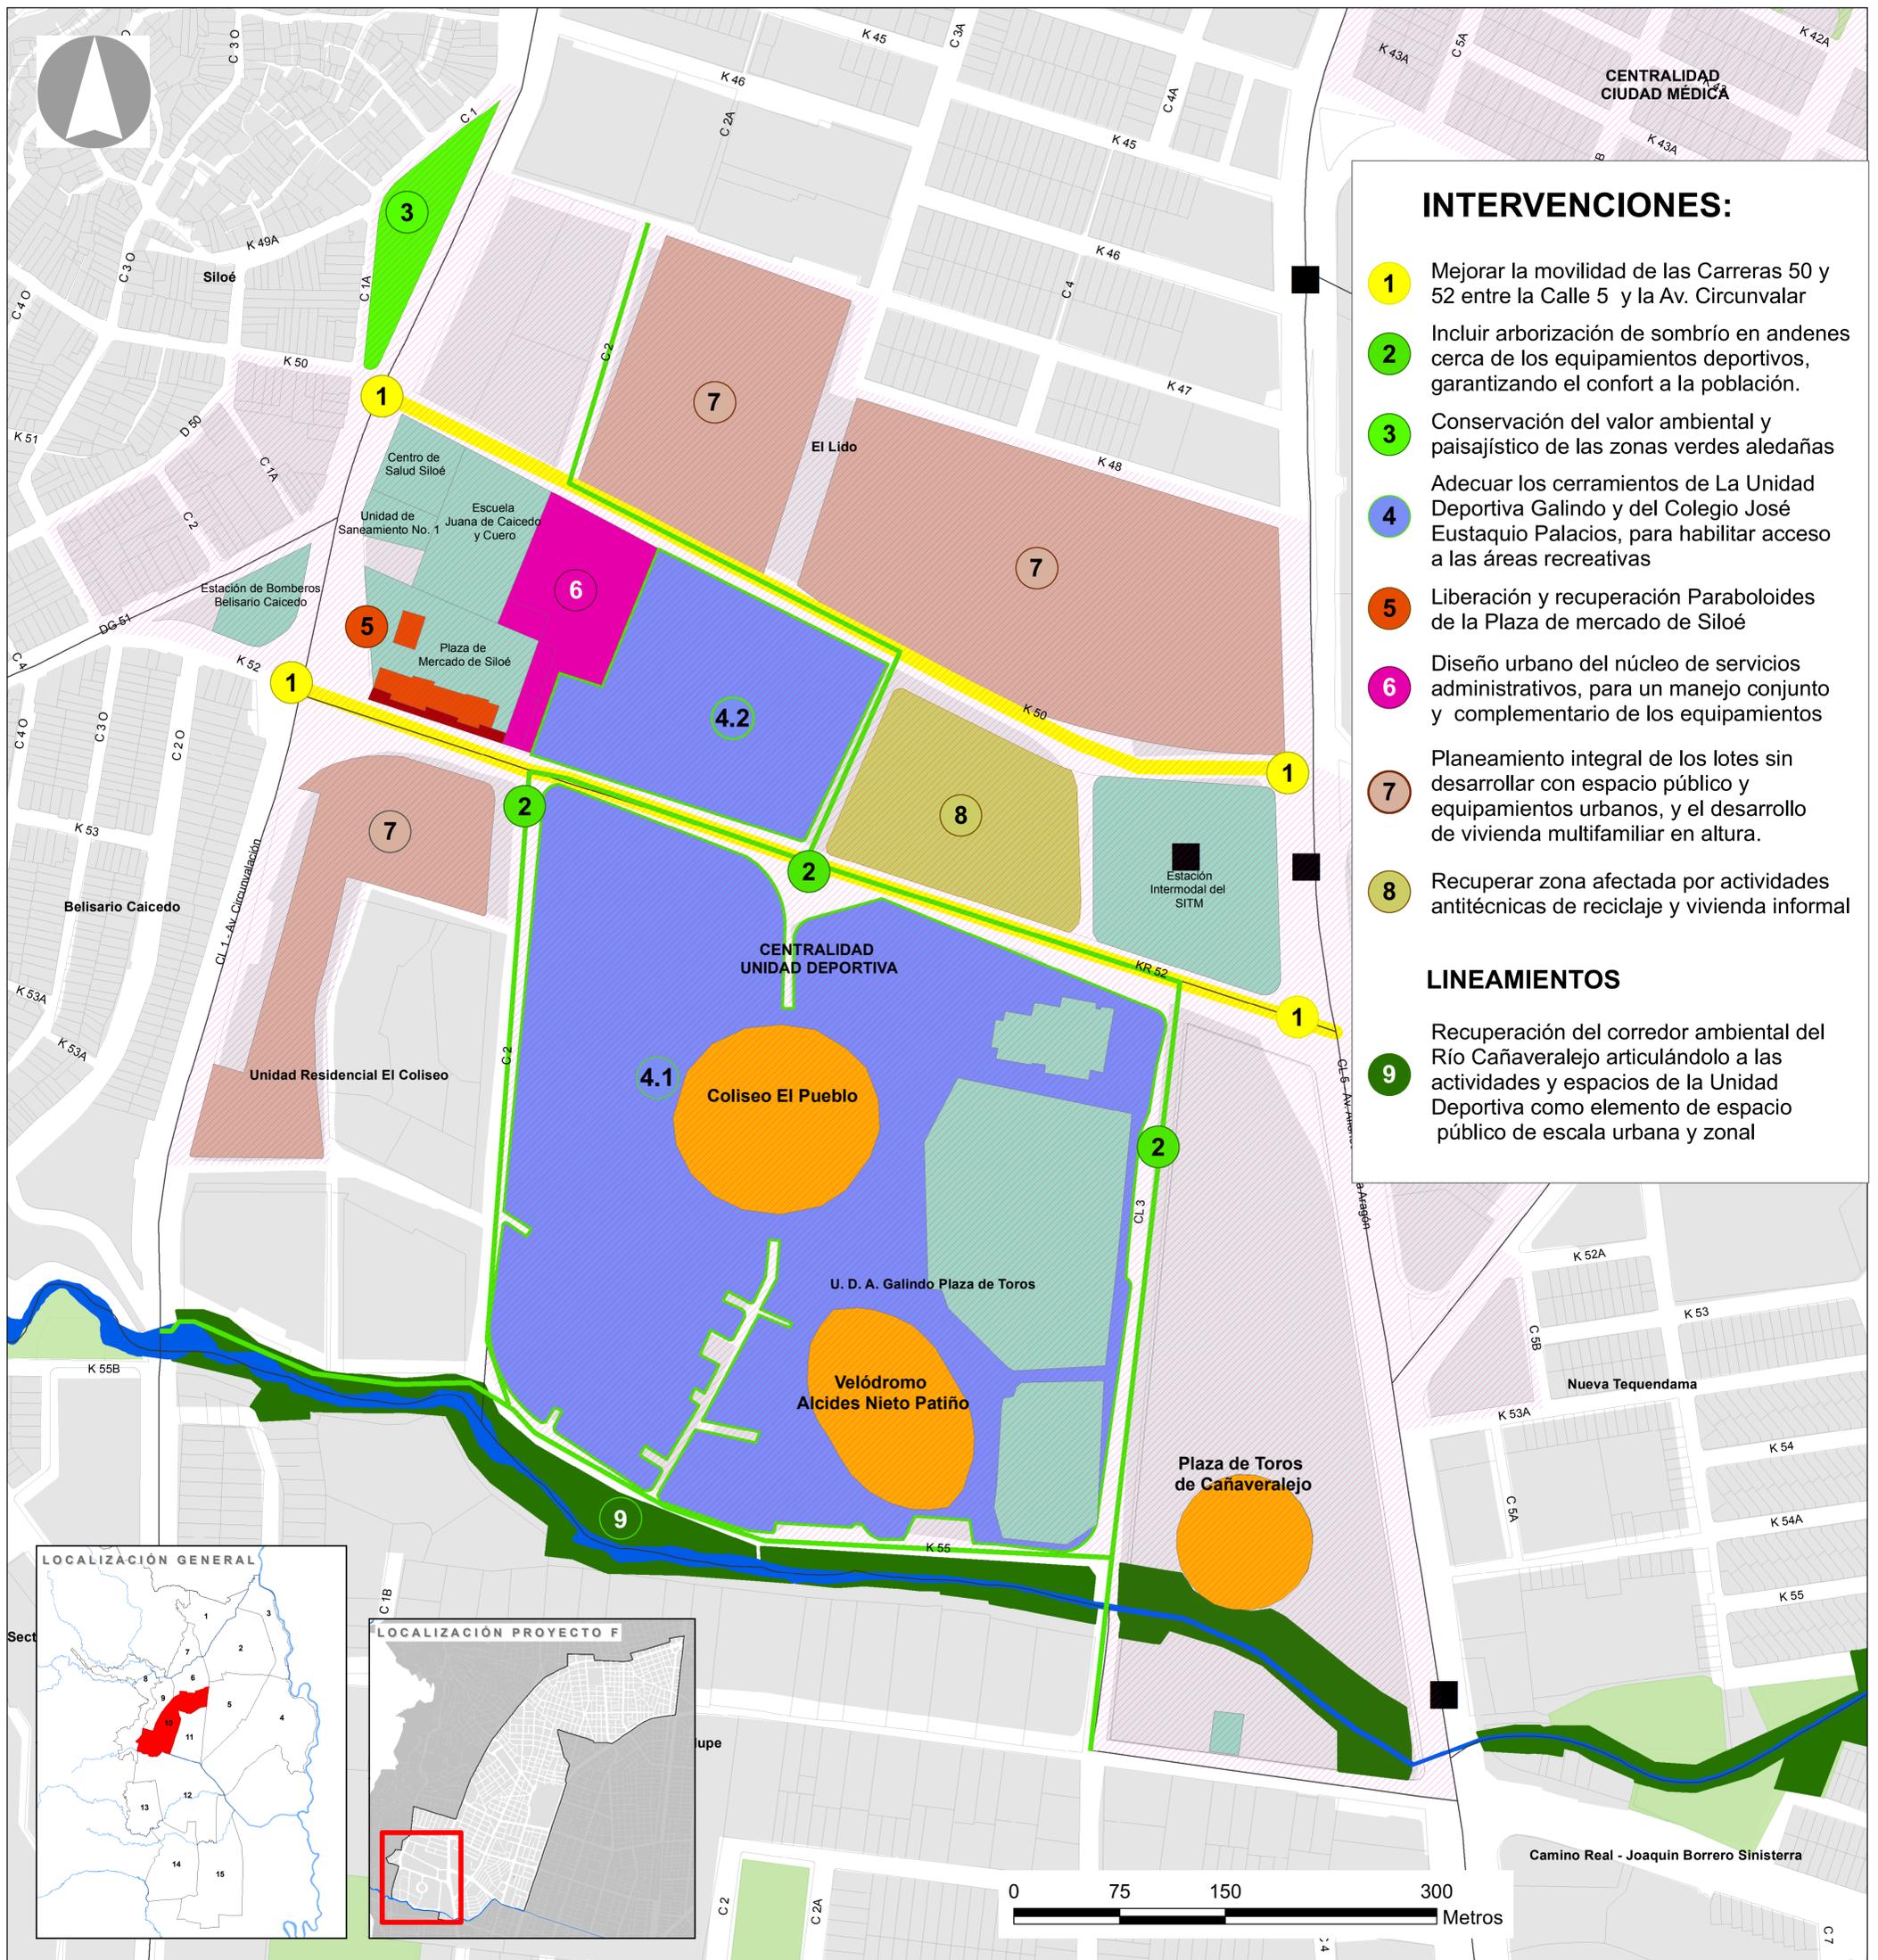


INTERVENCIONES:

- 1 Mejorar la movilidad de las Carreras 50 y 52 entre la Calle 5 y la Av. Circunvalar
- 2 Incluir arborización de sombrío en andenes cerca de los equipamientos deportivos, garantizando el confort a la población.
- 3 Conservación del valor ambiental y paisajístico de las zonas verdes aledañas
- 4 Adecuar los cerramientos de La Unidad Deportiva Galindo y del Colegio José Eustaquio Palacios, para habilitar acceso a las áreas recreativas
- 5 Liberación y recuperación Paraboloides de la Plaza de mercado de Siloé
- 6 Diseño urbano del núcleo de servicios administrativos, para un manejo conjunto y complementario de los equipamientos
- 7 Planeamiento integral de los lotes sin desarrollar con espacio público y equipamientos urbanos, y el desarrollo de vivienda multifamiliar en altura.
- 8 Recuperar zona afectada por actividades antitécnicas de reciclaje y vivienda informal


LINEAMIENTOS

- 9 Recuperación del corredor ambiental del Río Cañaveralejo articulándolo a las actividades y espacios de la Unidad Deportiva como elemento de espacio público de escala urbana y zonal

LOCALIZACIÓN GENERAL

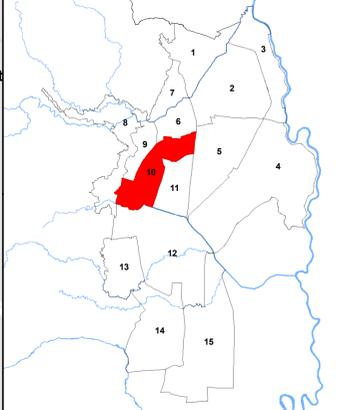

LOCALIZACIÓN PROYECTO F

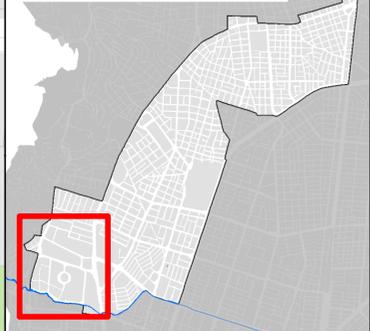

LEYENDA

- Límite de Barrios
- ▨ Centralidades
- Equipamientos e Infraestructuras Preexistentes
- Bienes Patrimoniales
- Espacios Públicos
- Río Cañaveralejo
- Zona priorizada para la localización de infraestructura del plan de gestión integral de residuos sólidos
- Estaciones del SITM MIO

NOTAS / OBSERVACIONES:

ESTE MAPA ES UN DOCUMENTO DE TRABAJO DEL EQUIPO DE FORMULACIÓN DE LAS UNIDADES DE PLANIFICACIÓN URBANA DE SANTIAGO DE CALI. ESTÁ SUJETO A CAMBIOS Y NO CONSTITUYE UN DOCUMENTO OFICIAL DEL DAPM, POR LO TANTO, NO GENERA NINGUN TIPO DE COMPROMISO POR PARTE DE LA ADMINISTRACIÓN MUNICIPAL. ABRIL 2015.



ALCALDÍA DE SANTIAGO DE CALI
DEPARTAMENTO ADMINISTRATIVO DE PLANEACIÓN MUNICIPAL

U.P.U. 10
ESTADIO

FECHA: ABRIL DE 2015

MAPA: PROYECTO INTEGRAL F

ESCALA: 1:2.000



ACUERDO 0373 DE 2014