


SUBSISTEMA DE ABASTECIMIENTO DE AGUA POTABLE

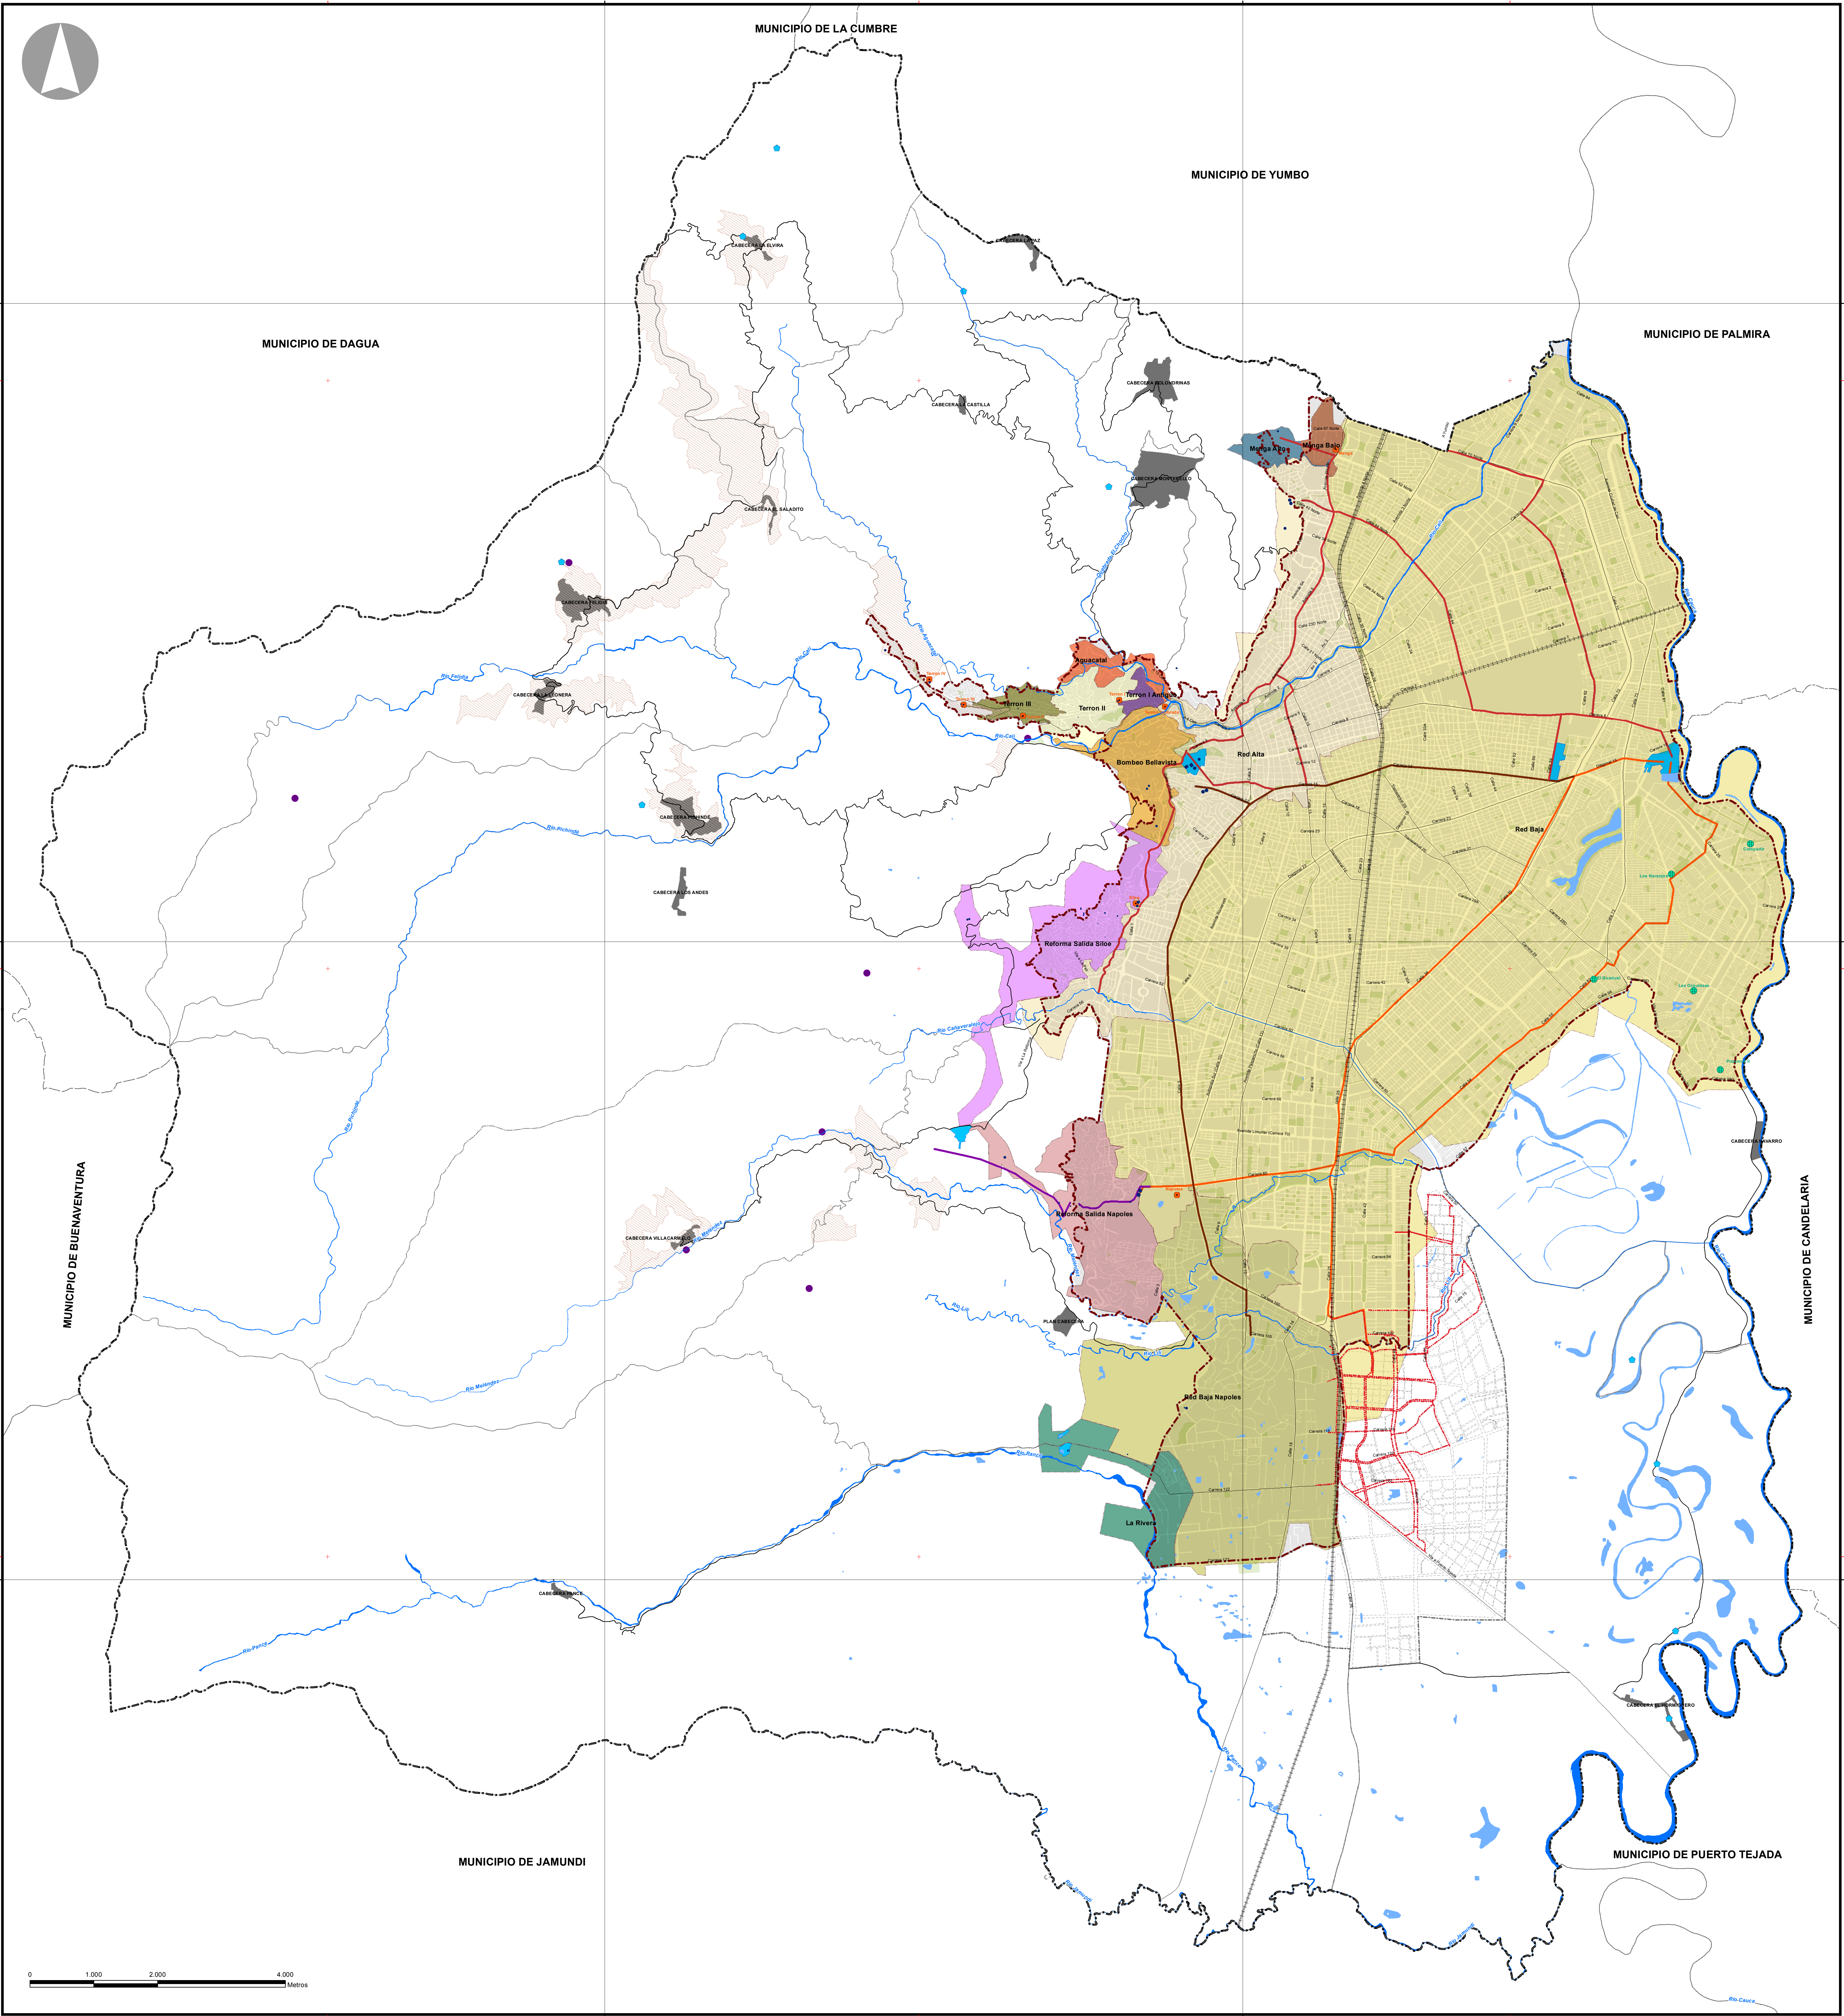

LEYENDA

TANQUES

ESTACIONES DE BOMBEO

PLANTAS DE TRATAMIENTO DE AGUA POTABLE ZONA RURAL

POZOS PROFUNDOS

BOCATOMAS

RED ACUEDUCTO PROPUESTO

PLANTAS DE TRATAMIENTO DE AGUA POTABLE ZONA URBANA

INFRAESTRUCTURA DE ACUEDUCTO

LINEA NAPOLES (LA REFORMA)

SALIDA SUR (RIO CAUCA)

TUBERIA DE TRANSMISION

TUBERIA DE CONDUCCION

SECTORES HIDRAULICOS ZONAS

RED ALTA

RED BAJA

TERRON I

TERRON II

TERRON III

LA RIVERA

AGUACATAL

MENSA ALTO

MENSA BAJO

RED BAJA NAPOLES

BOMBEO BELLAVISTA

REFORMA SALIDA SILOE

REFORMA SALIDA NAPOLES

CONVENCIONES

PERIMETRO MUNICIPAL

PERIMETRO URBANO

PERIMETRO EXPANSION

MUNICIPIOS VECINOS

PERIMETRO CORREGIMIENTOS

AREAS SUSTRADAS DE LA RESERVA FORESTAL

CABECERAS DE CORREGIMIENTOS

MANZANAS

RIOS

HUMEDALES

VIAS URBANAS PRINCIPALES

VIAS RURALES PRINCIPALES

VIA FERREA

FUENTES:

1. DEPARTAMENTO ADMINISTRATIVO DE PLANEACION MUNICIPAL (DAPM) 2014

2. CORPORACION AUTONOMA REGIONAL DEL VALLE DEL CAUCA (C.V.C.)

3. HUMBOLDT 2013

Información técnica:

1. EM/CAL 2012: Estaciones de Bombeo, Plantas de Tratamiento, Pozos Profundos, Tanques, Infraestructura, Sectores Hidráulicos

2. HIDRO-OCCIDENTE 2006: Red Acueducto propuesto área de expansión

3. CVC 2014: Bocatoma Zona Rural

NOTAS:

ESTE MAPA ES EL RESULTADO DEL PROCESO DE REVISIÓN Y AJUSTE DEL POT DE SANTIAGO DE CALI 2014 - 2027

LA INFORMACIÓN TEMÁTICA CONTENIDA EN ESTE MAPA FUE CONCERTADA CON LA CORPORACIÓN AUTÓNOMA REGIONAL DEL VALLE DEL CAUCA - CVC DANDO COMO RESULTADO LAS RESOLUCIONES N° 0078 DEL 3 DE FEBRERO DE 2014 Y N° 0170 DEL 2 DE ABRIL DE 2014

TODO TRAZADO FUERA DEL PERIMETRO MUNICIPAL ES INDICATIVO.

DATOS INFORMACION ESPACIAL

COORDENADAS CARTESIANAS DE CALI

PROYECCION TRANSVERSA MERCATOR

ELIPSOIDE GRIS 1980

ORIGEN: SANTIAGO DE CALI

COORDENADAS PLANAS CARTESIANAS CON ORIGEN:

LA RIVERA

2 950 770 NORTE

783 14 625 OESTE

FALSO NORTE

FALSO ESTE

1 000 000 M

PLANO DE PROYECCION: 1:500 M