


RUTA DE RECOLECCIÓN DE RESIDUOS

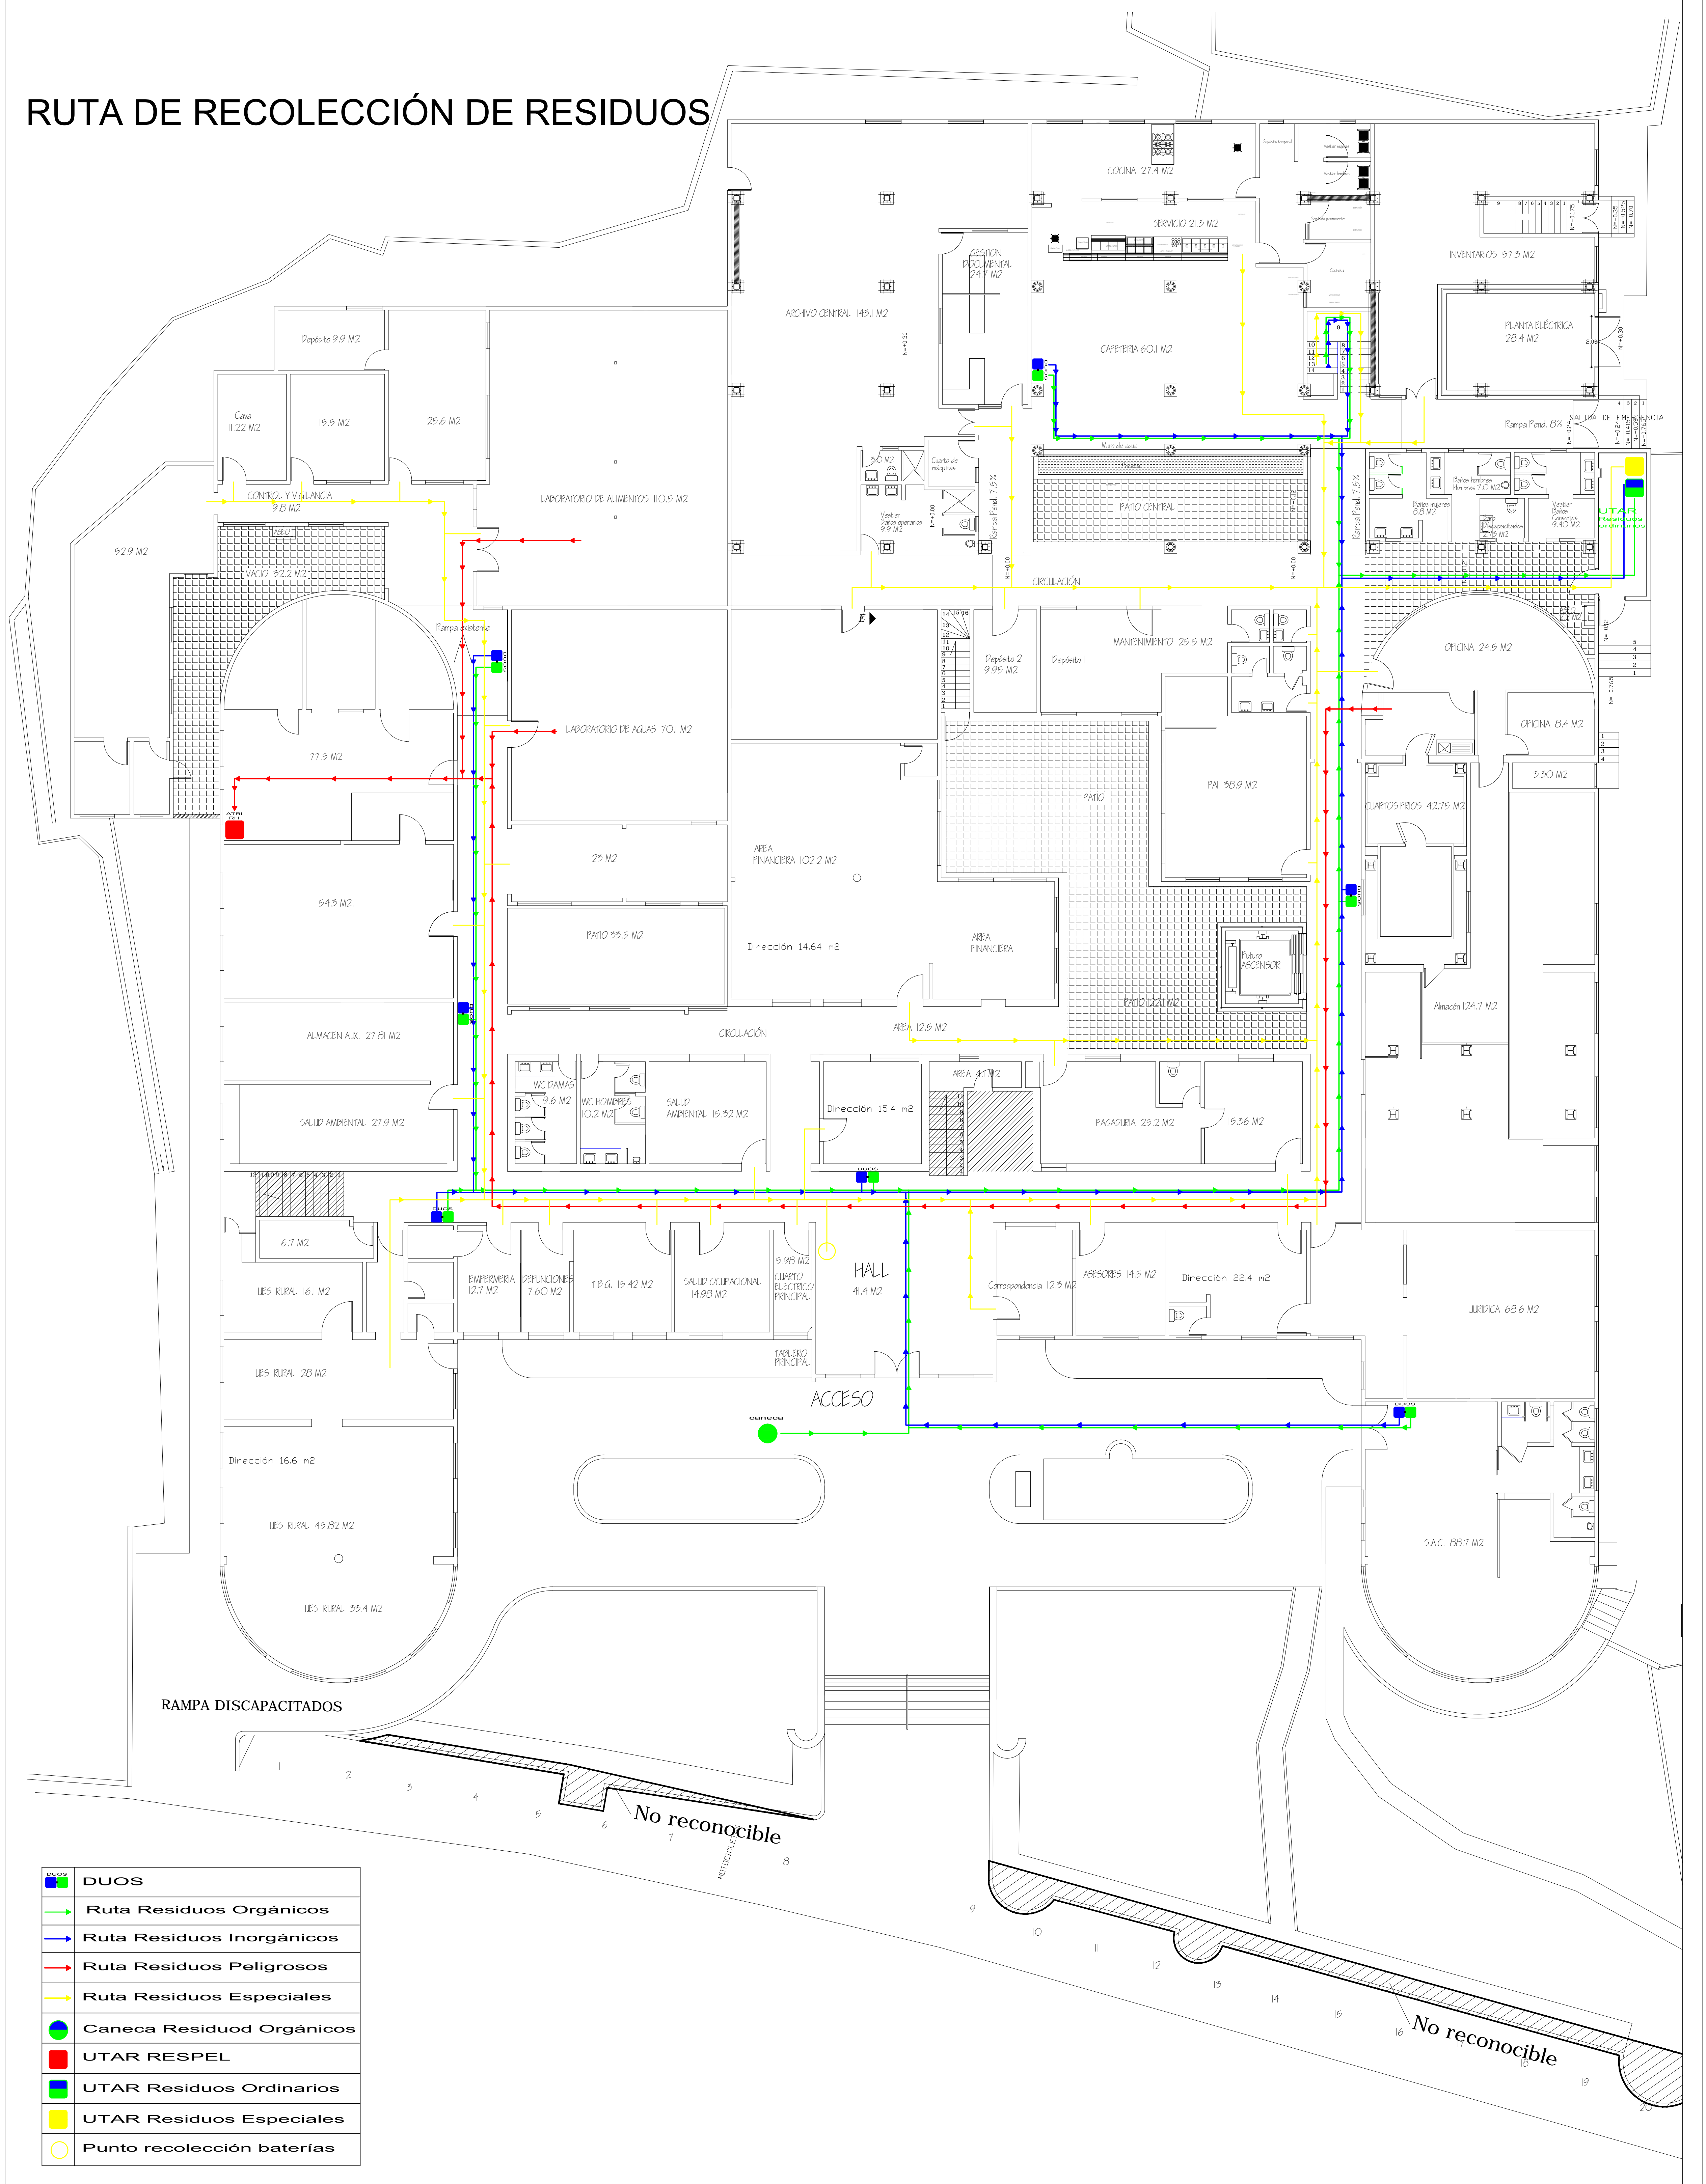

PROPIETARIO: MUNICIPIO DE SANTIAGO DE CALI - SECRETARIA DE SALUD			
CONTIENE: Ruta recolección de residuos PGIRS 1 piso Edificio nuevo SSPM		VERIFICÓ Y APROBÓ:	
DIBUJÓ:		DISEÑO:	
FECHA: Abril 2016		ESCALA: 1:100	
FIRMA:		OBSERVACIONES:	
PLANO:		1/2	