


RUTA DE RECOLECCIÓN DE RESIDUOS

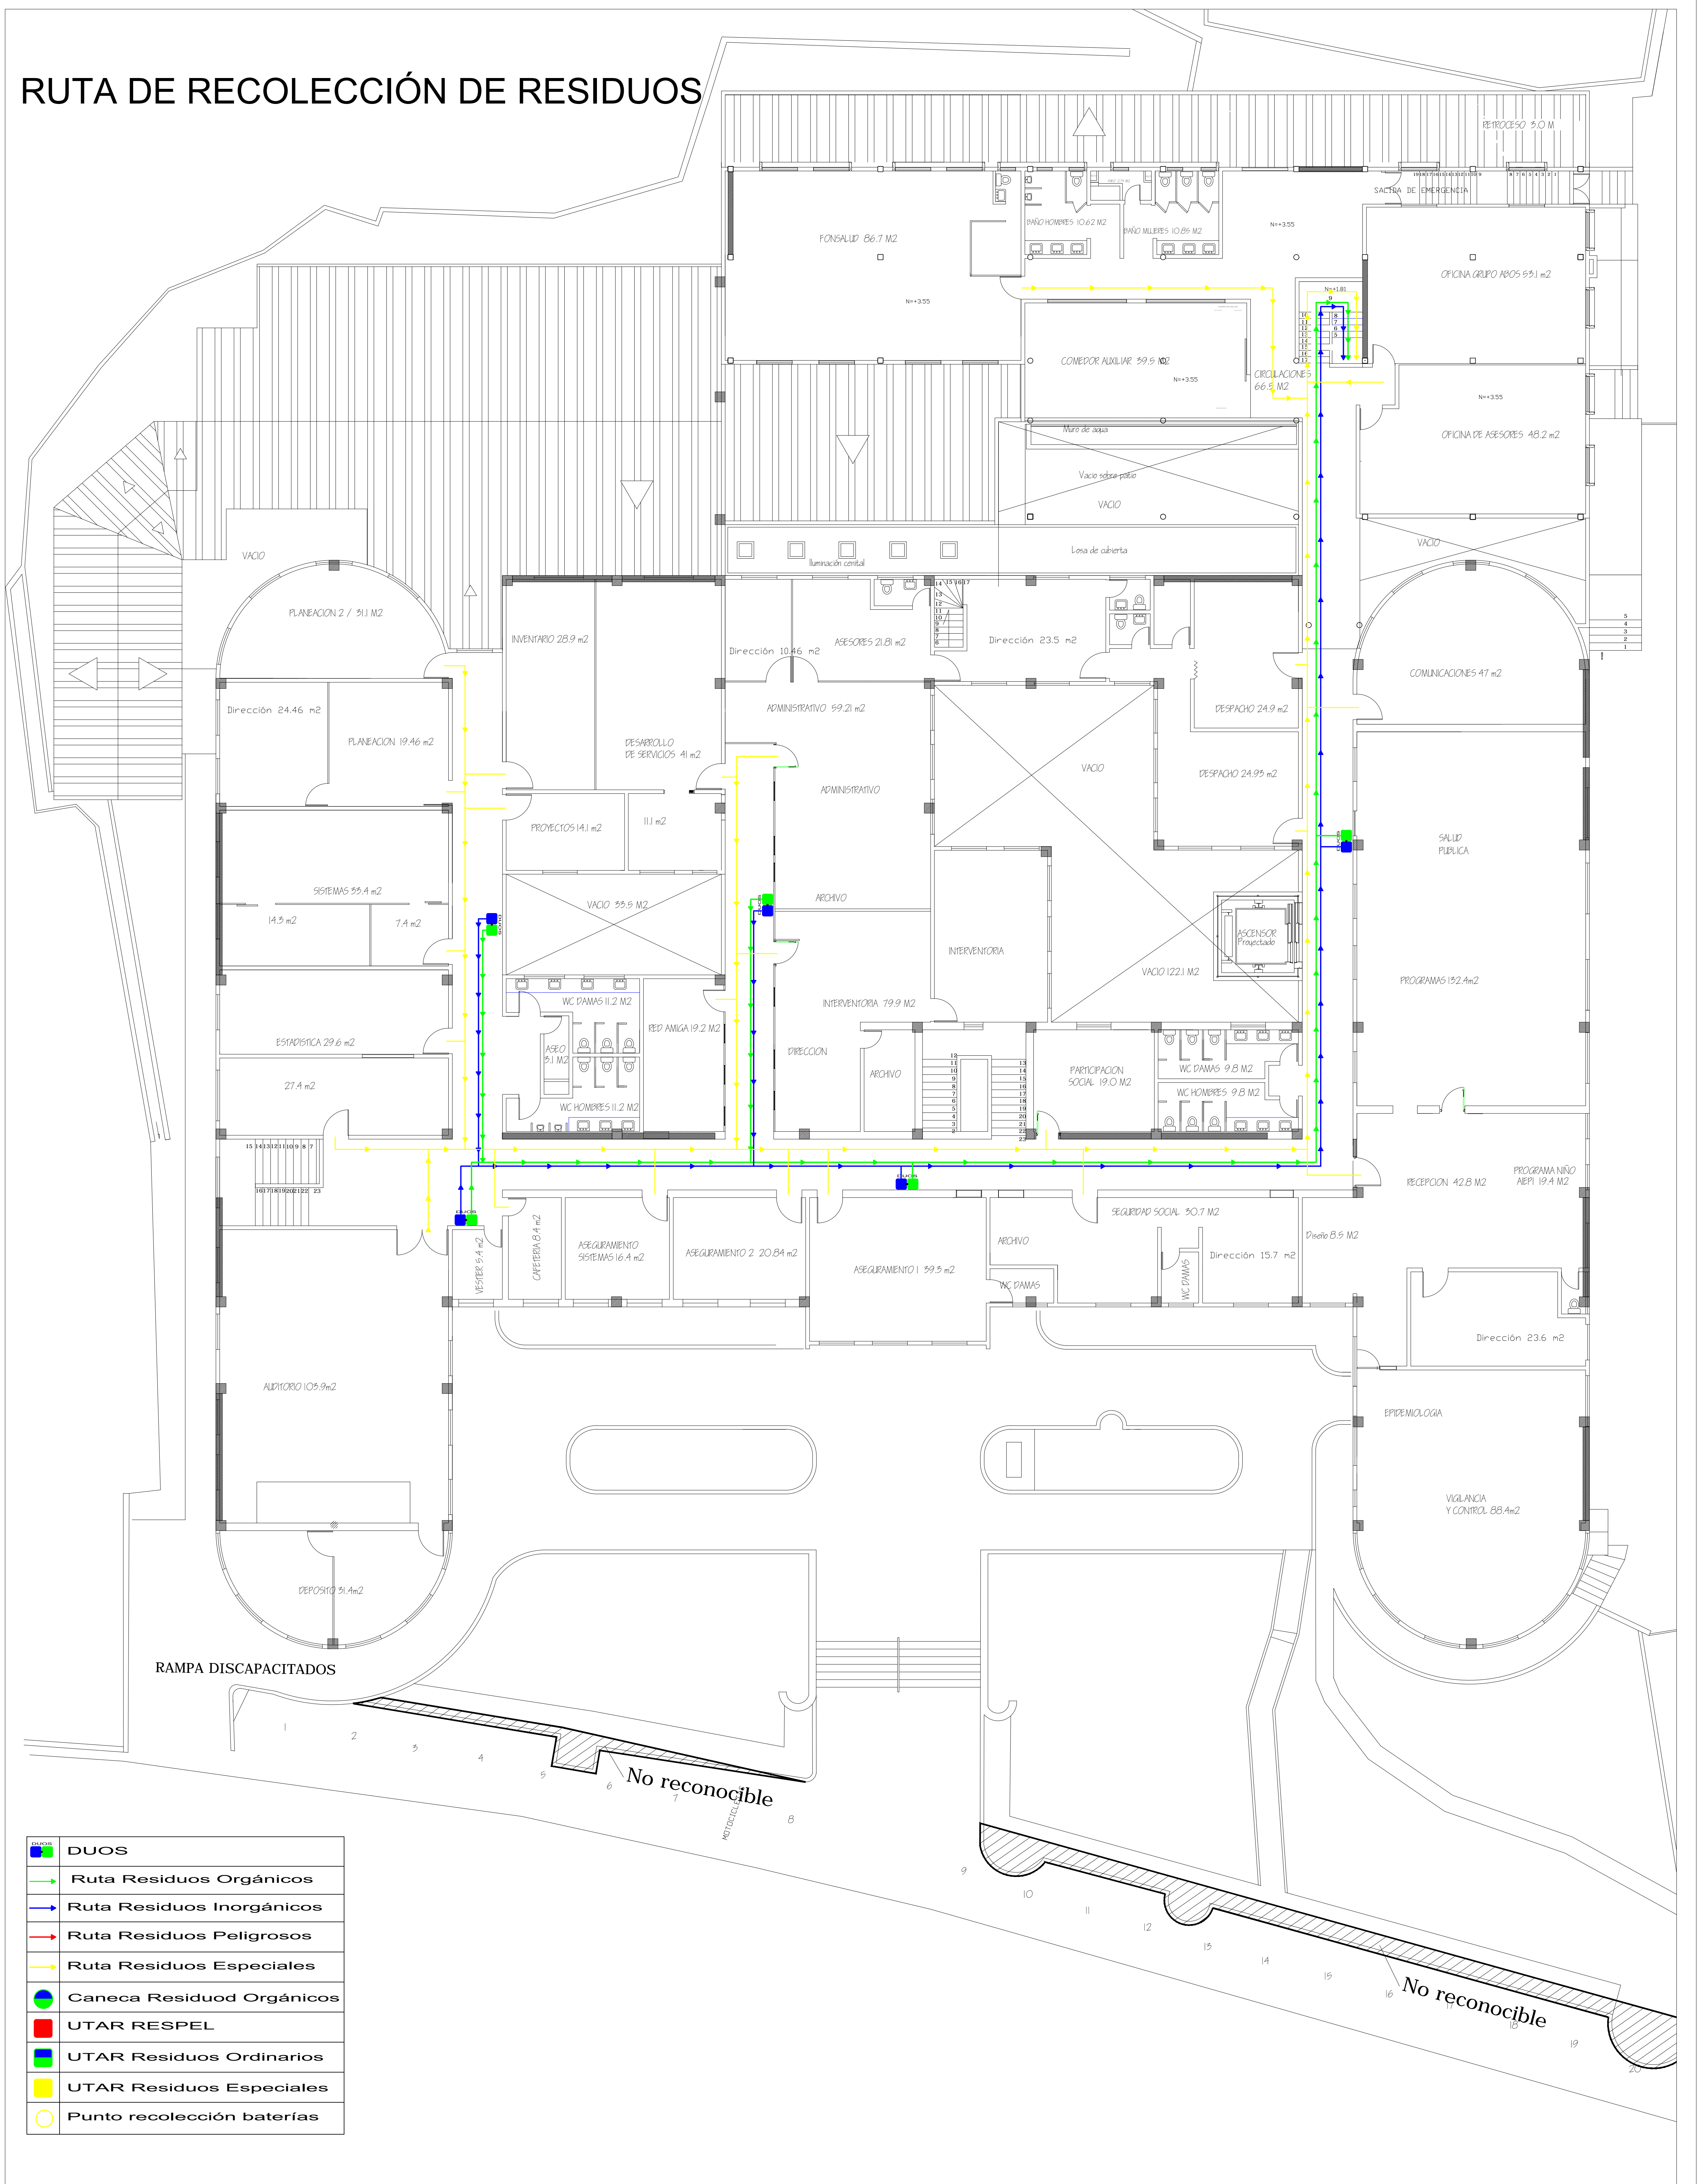

PROPIETARIO: MUNICIPIO DE SANTIAGO DE CALI - SECRETARIA DE SALUD			
CONTIENE: Ruta recolección de residuos PGIRS 2 piso Edificio nuevo SSPM		VERIFICÓ Y APROBÓ:	
DISEÑO:		FIRMA:	
DIBUJÓ:	FECHA: Abril 2016	ESCALA: 1:100	OBSERVACIONES:
			PLANO: 2/2